


S=1:250

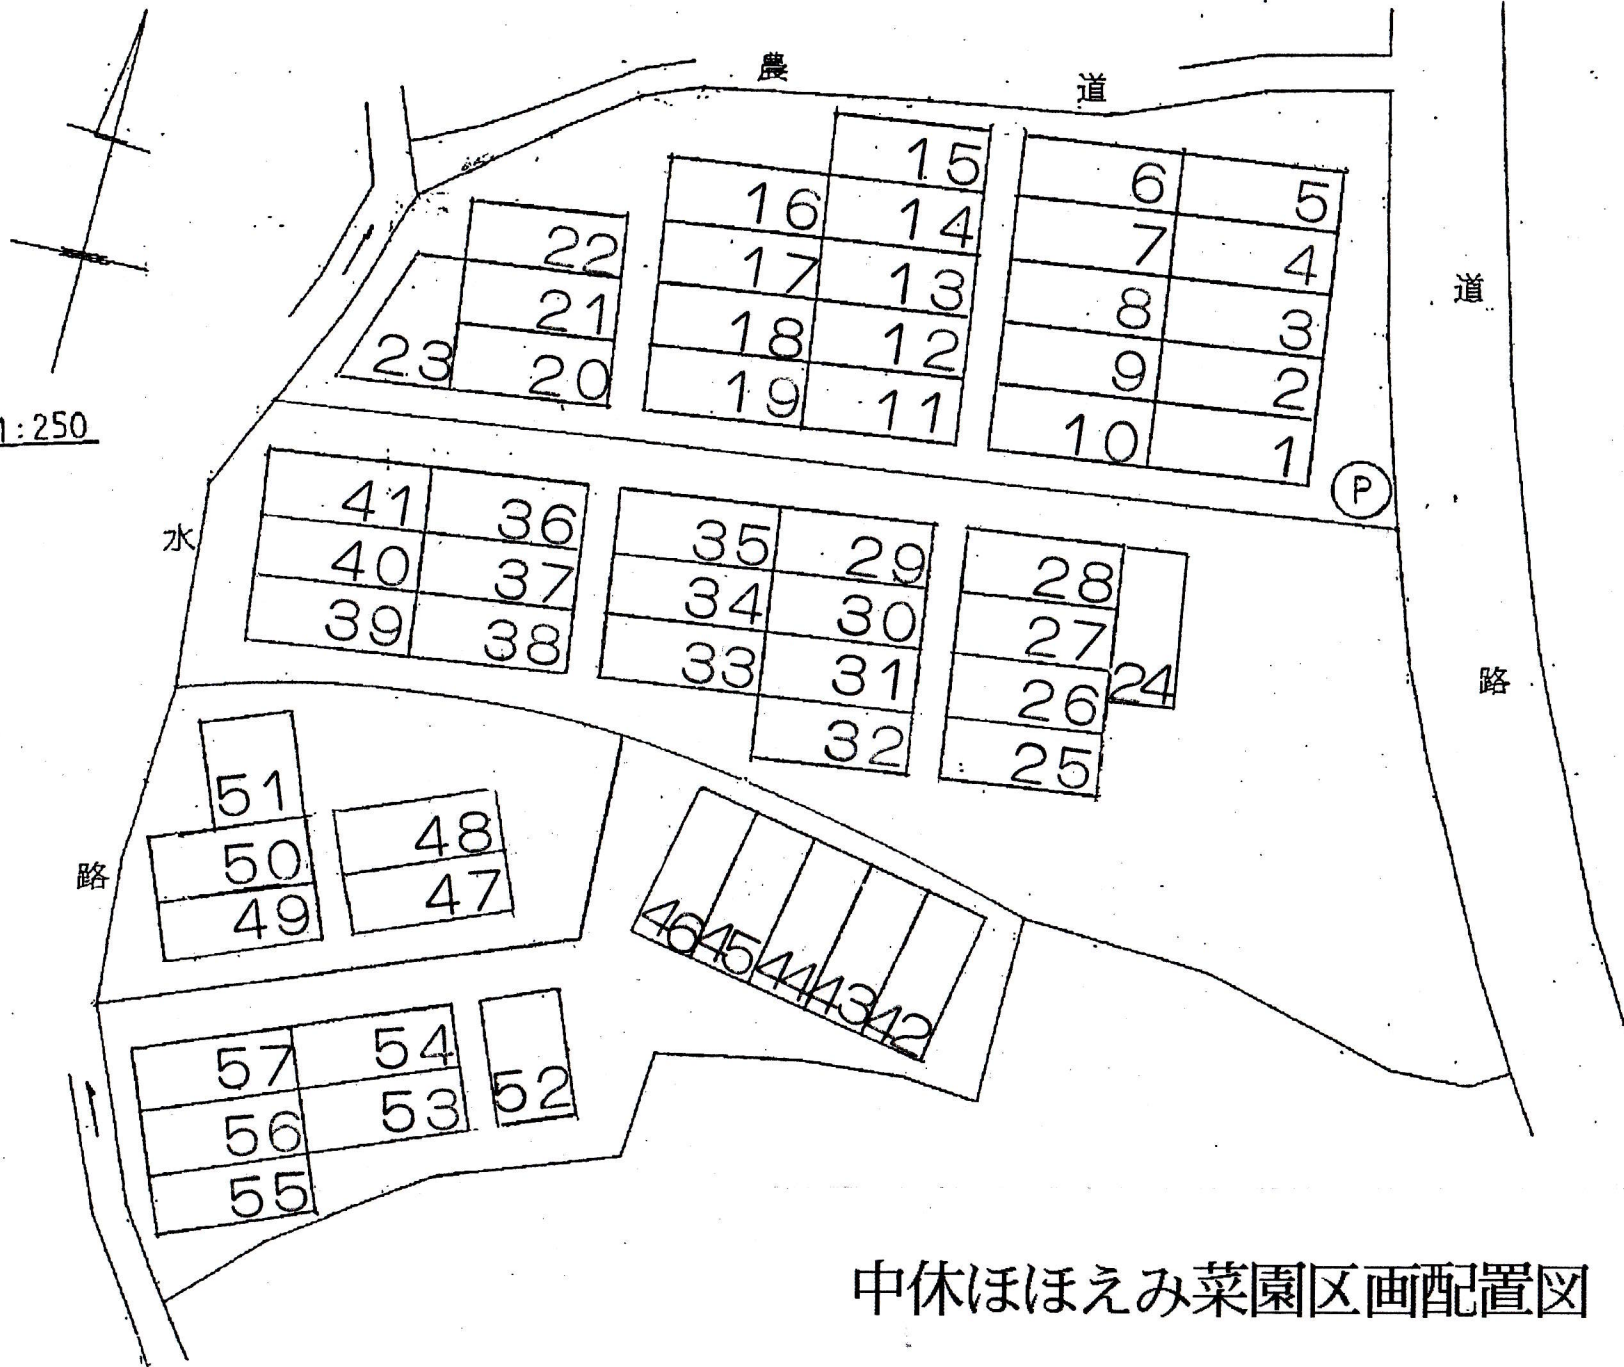

中休ほほえみ菜園区画配置図

Ⓟ: ポンプ