


田口 190
122
132
139
171

田口 1425
147
148

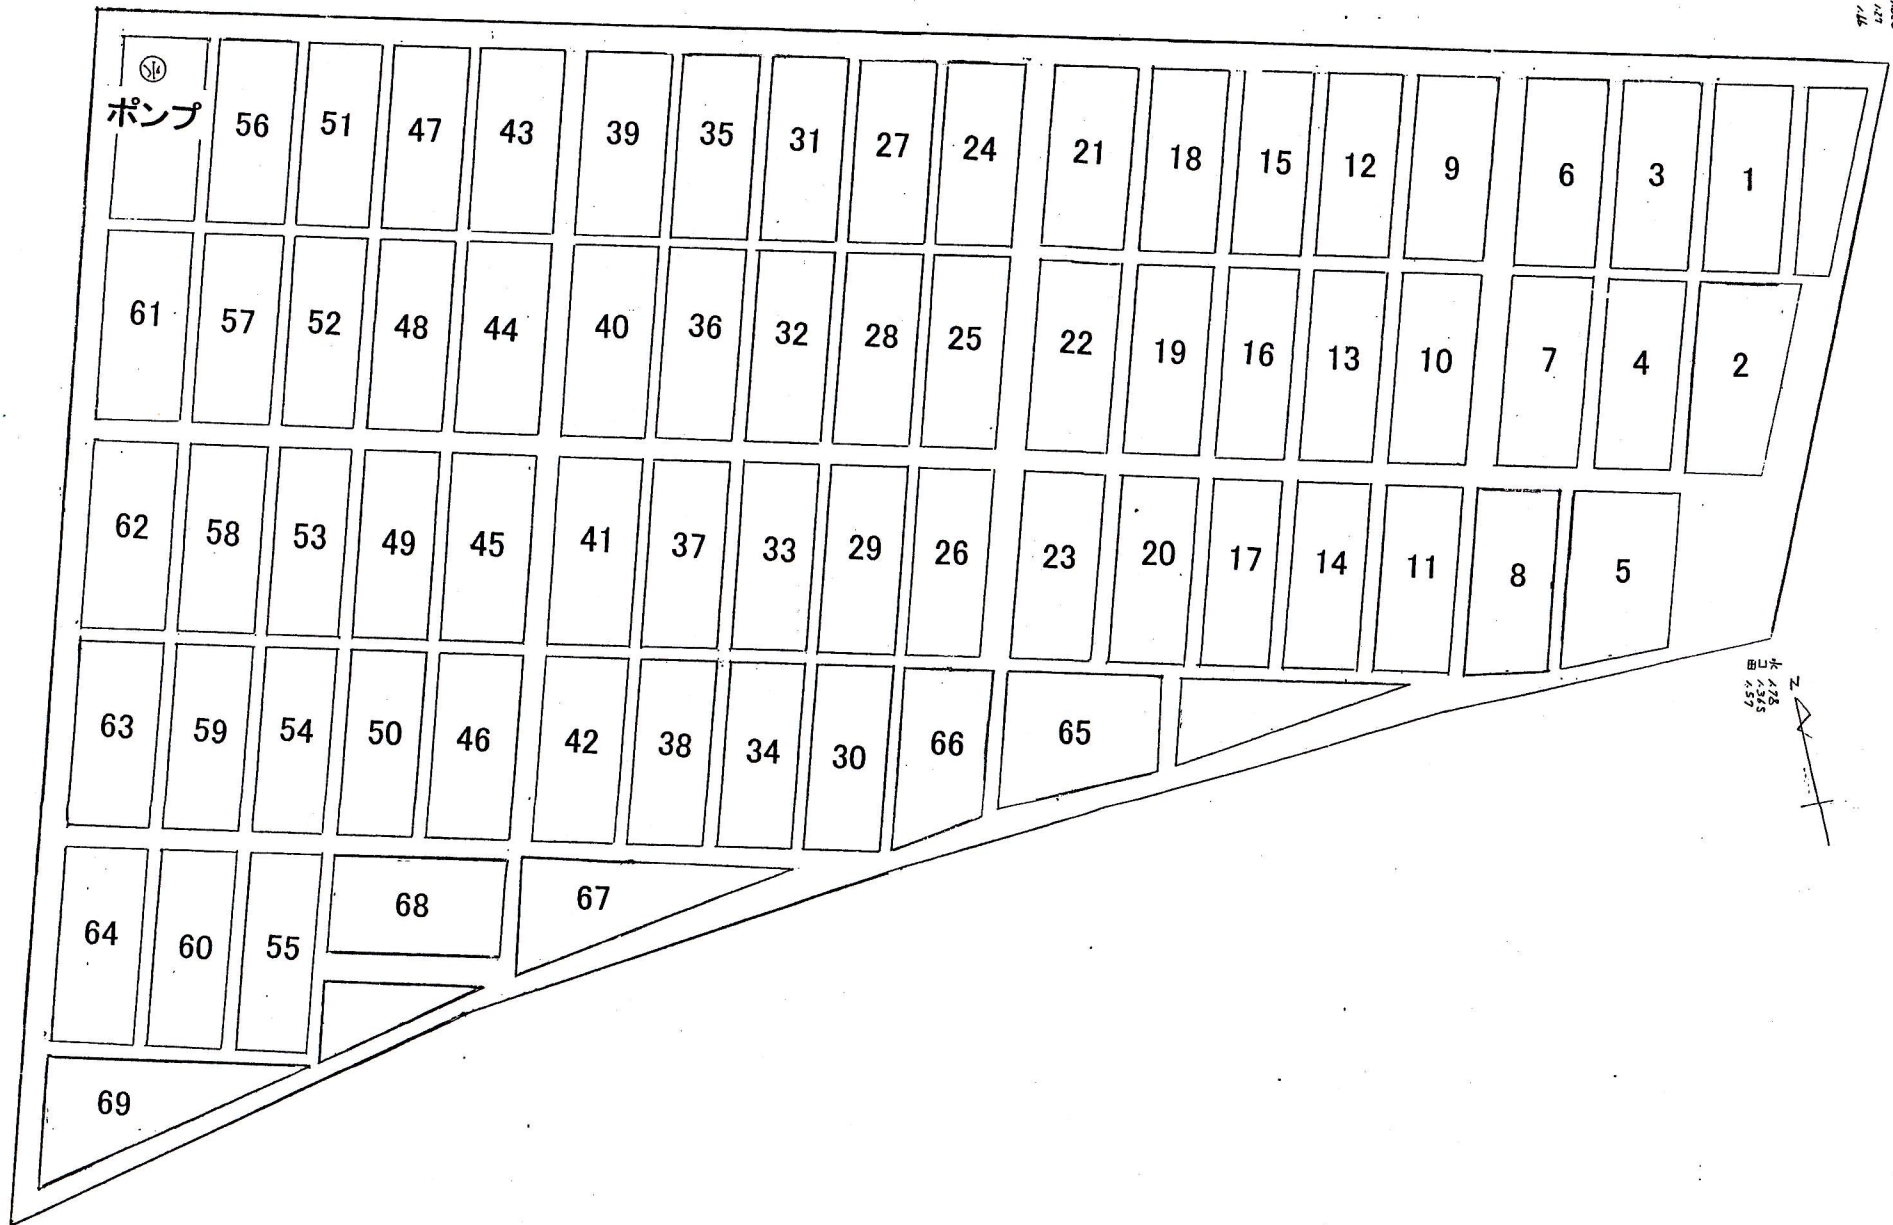

田口 122
132
139

上瀬野下原菜園区画配置図