


石内半坂すずらん菜園区画配置図

Ⓟ : 手押しポンプ

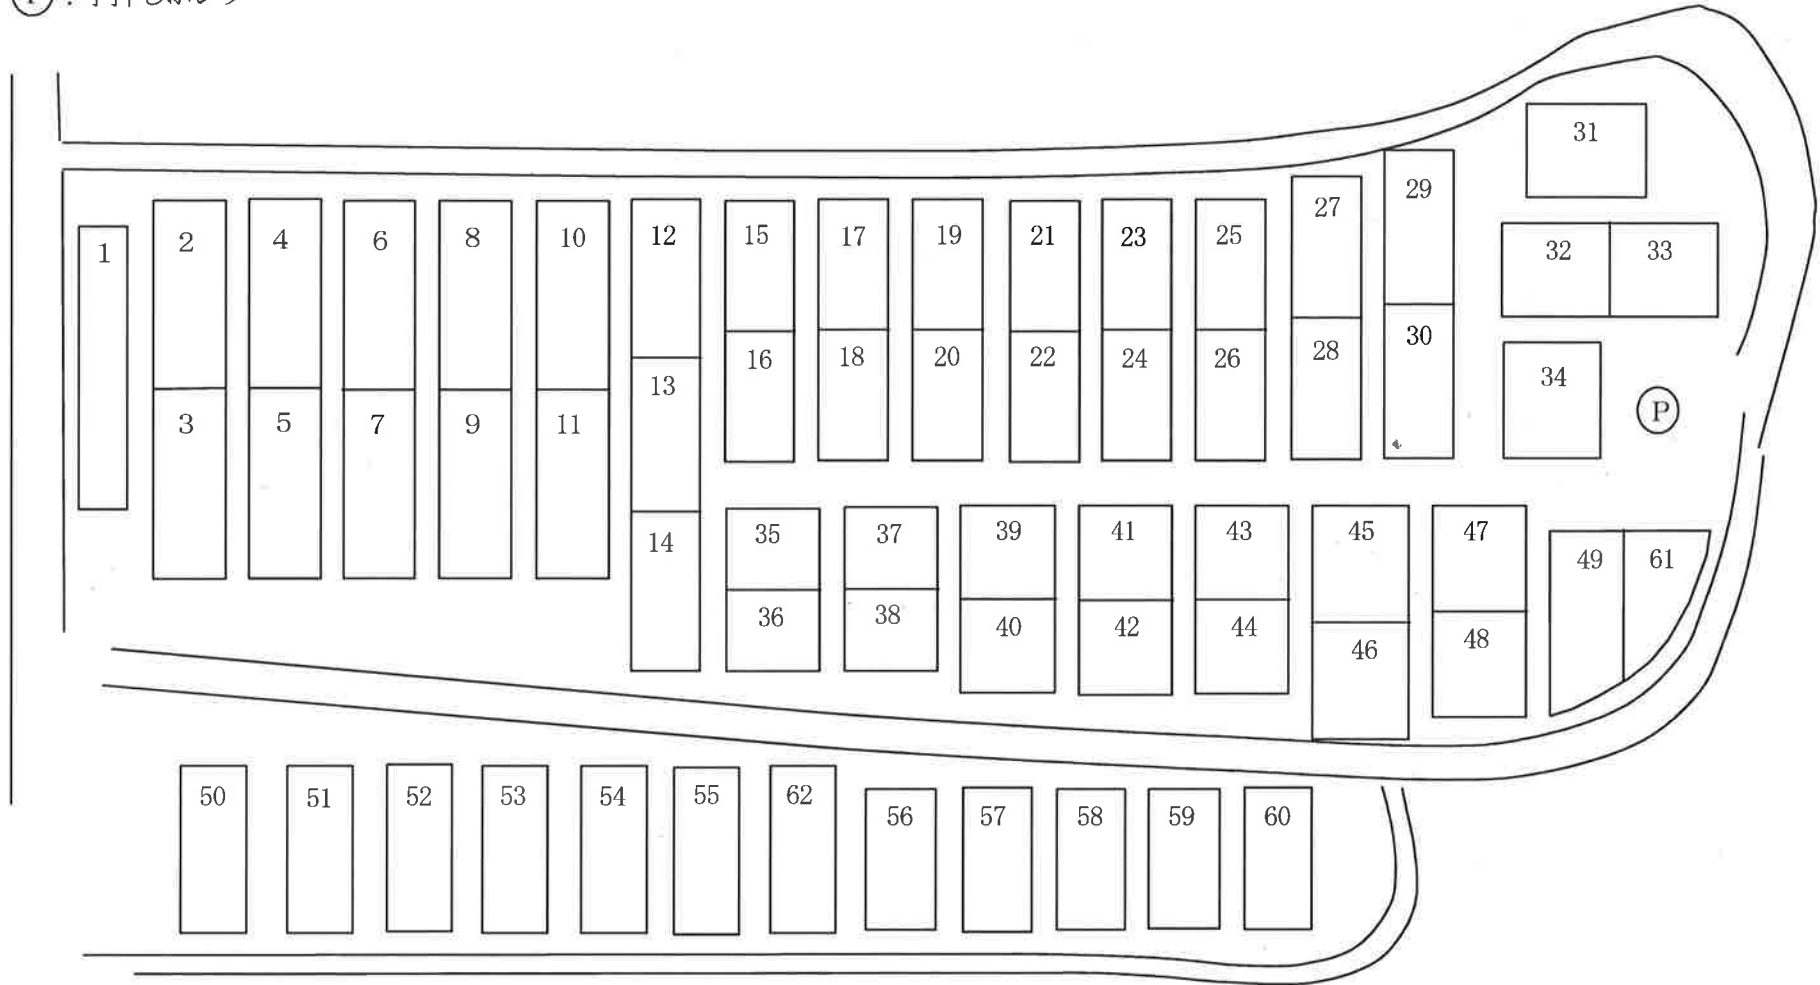

駐車場

休憩スペース