久地
毛木
N
久地小
高八山
430
宮
郷
花みどり公園
トンネル
後
日浦中
日浦小
ピュアークッグ
ファミリーマート
あさひが丘団地
木台入口
PB

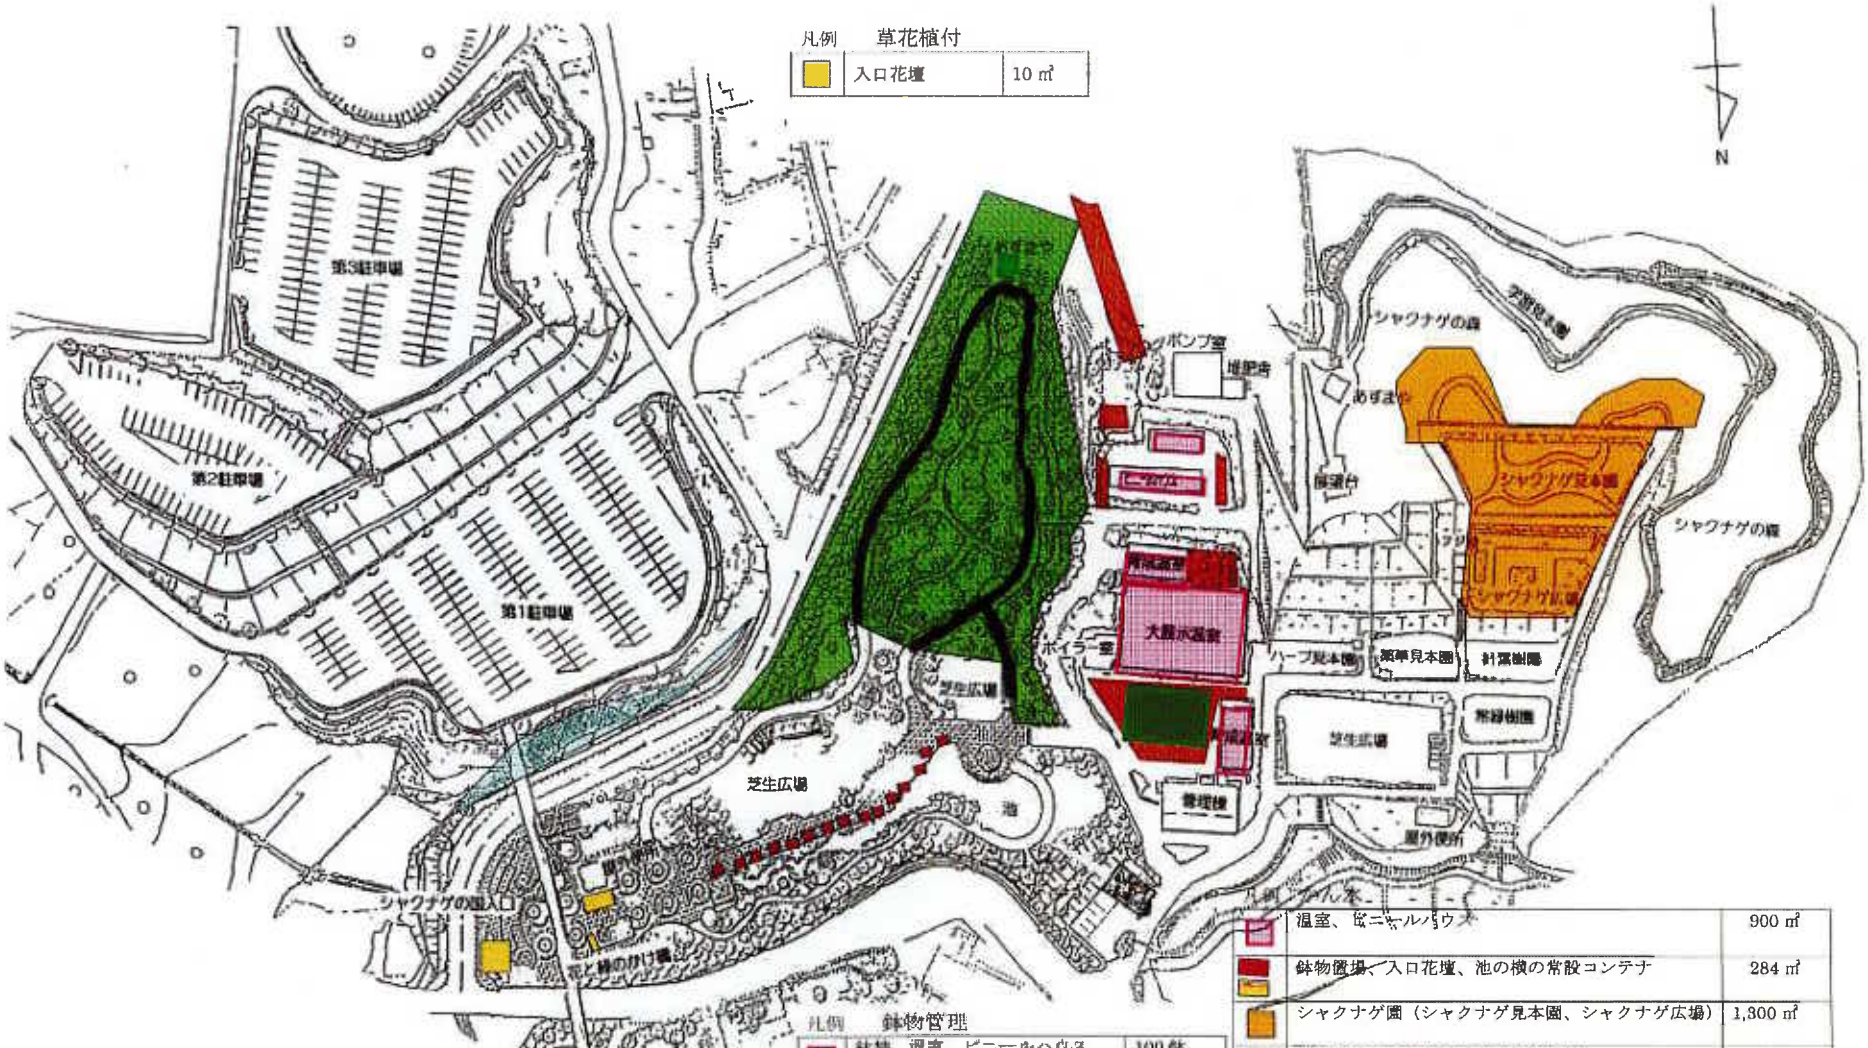

凡例　草花植付

	入口花壇	10 ㎡

凡例　鉢物管理

	鉢替　温室、ビニールハウス	100 鉢
	鉢替　鉢物置場	100 鉢

凡例　ボリュウム

	温室、ビニールハウス	900 ㎡
	鉢物置場、入口花壇、池の横の常設コンテナ	284 ㎡
	シャクナゲ園（シャクナゲ見本園、シャクナゲ広場）	1,300 ㎡
	花木見本展示園内シャクナゲ植付地	878 ㎡
	駐車場緑化ウォール他	300 ㎡

※数字は１回当りの数量

凡例　芝生管理、除草、下刈工(通路、舗装等を除く)

	芝生地	芝生刈工、除草	2,160 ㎡
	下刈①	下刈	1,950 ㎡
	下刈②	下刈	3,060 ㎡
	下刈③	下刈	6,840 ㎡

※数字は、1回当りの数量

凡例　施肥

	低木、（園内全域）	1,201 ㎡
	地被他（園内全域）	540 ㎡
	玉物、トピアリー他	50 株
	生垣	480m
	シャクナゲ植付地（地植え）	4,350 株
	温室、ビニールハウス	900 ㎡
	鉢物置場	270 ㎡

※数字は１回当りの数量

凡例　病害虫駆除

	シャクナゲ植付地（地植え）	4,350 株
	温室、ビニールハウス	900 ㎡
	鉢物置場	270 ㎡

※数字は１回当りの数量

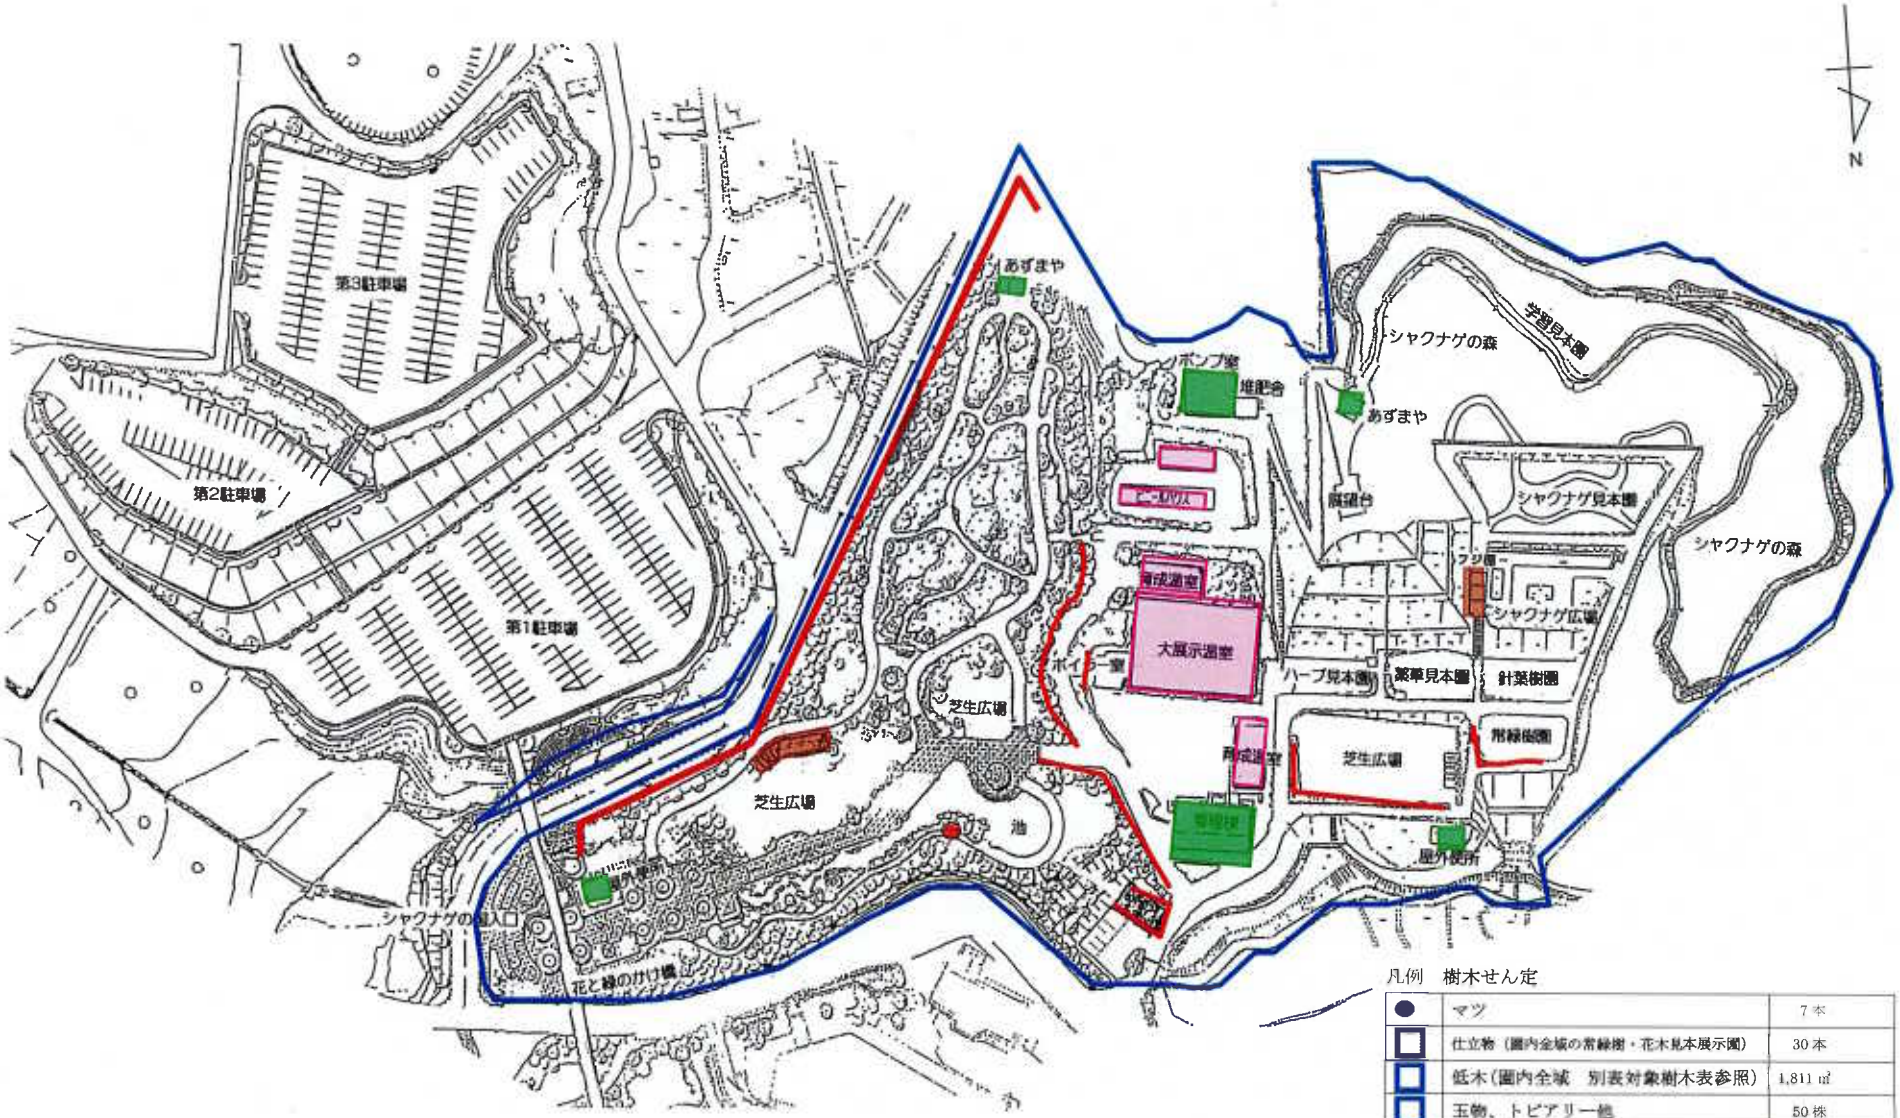

凡例　樹木せん定

●	マツ	7本
□	仕立物（園内全域の常緑樹・花木見本展示園）	30本
□	低木（園内全域　別表対象樹木表参照）	1,811㎡
□	玉物、トピアリー他	50株
―	生垣	480m
■	フジ棚	115㎡

※数字は１回当りの数量

S=1/500

わんぱくの国

凡例　手刈除草

	低木内	2,450 ㎡

凡例　樹木せん定：低木施肥

	（低木）サツキ、ヒラド、マメツゲ、クルメ、アベリア他	2,450 ㎡
●	マツ	6 本

※　数字は１回当りの数量

凡例　芝生管理

	芝生地	芝草刈工	1,680 ㎡

凡例　下刈工

	下刈④	7,000 ㎡

芝生・低木内・舗装を除く