


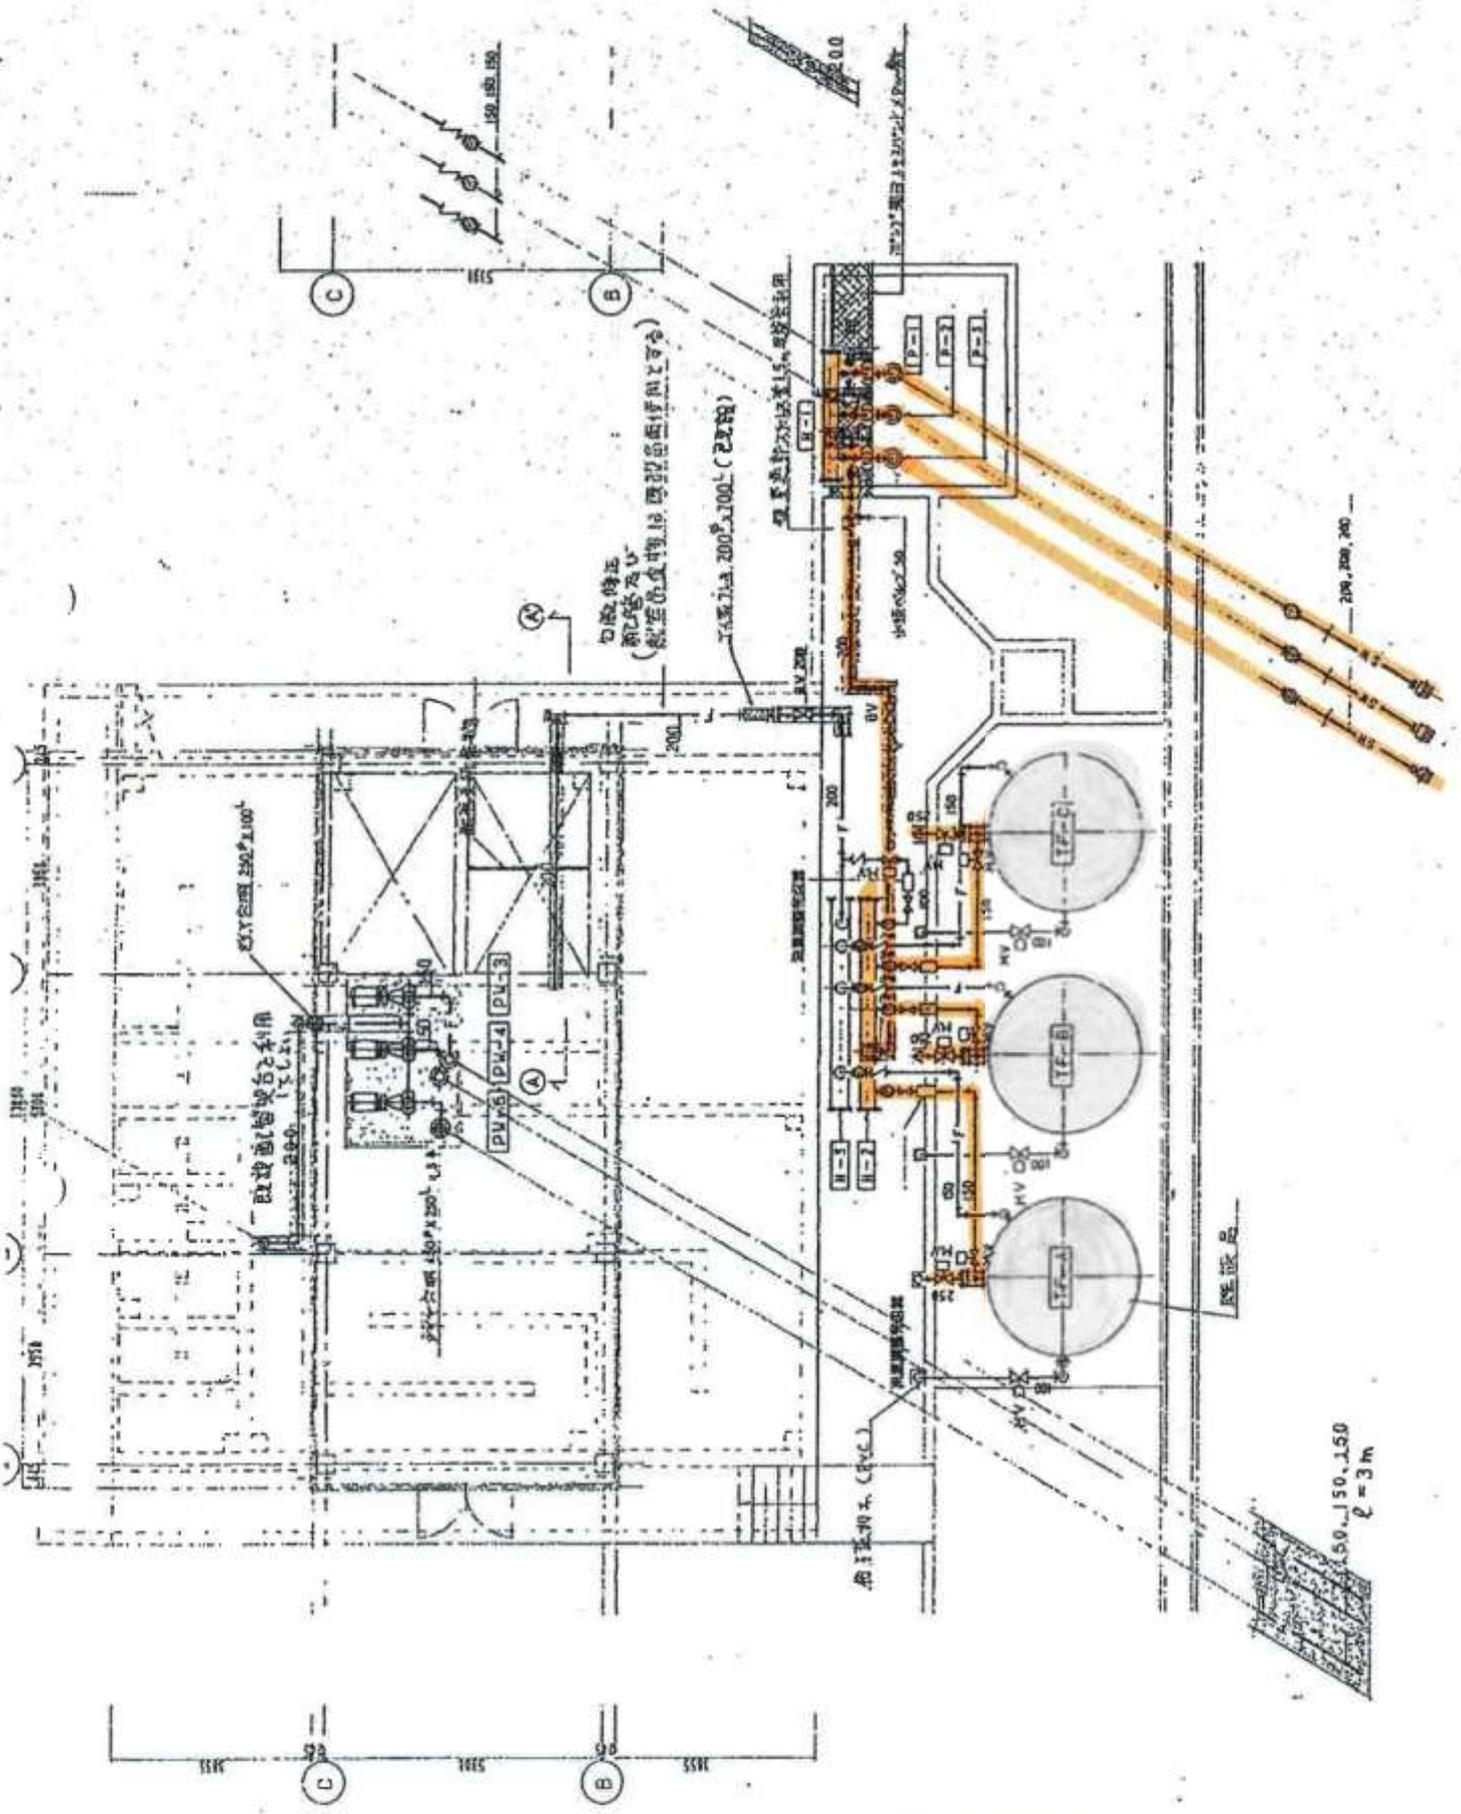


<海水管>



 : 海水管の清掃施行場所

＜地下貯水タンク＞


別図3

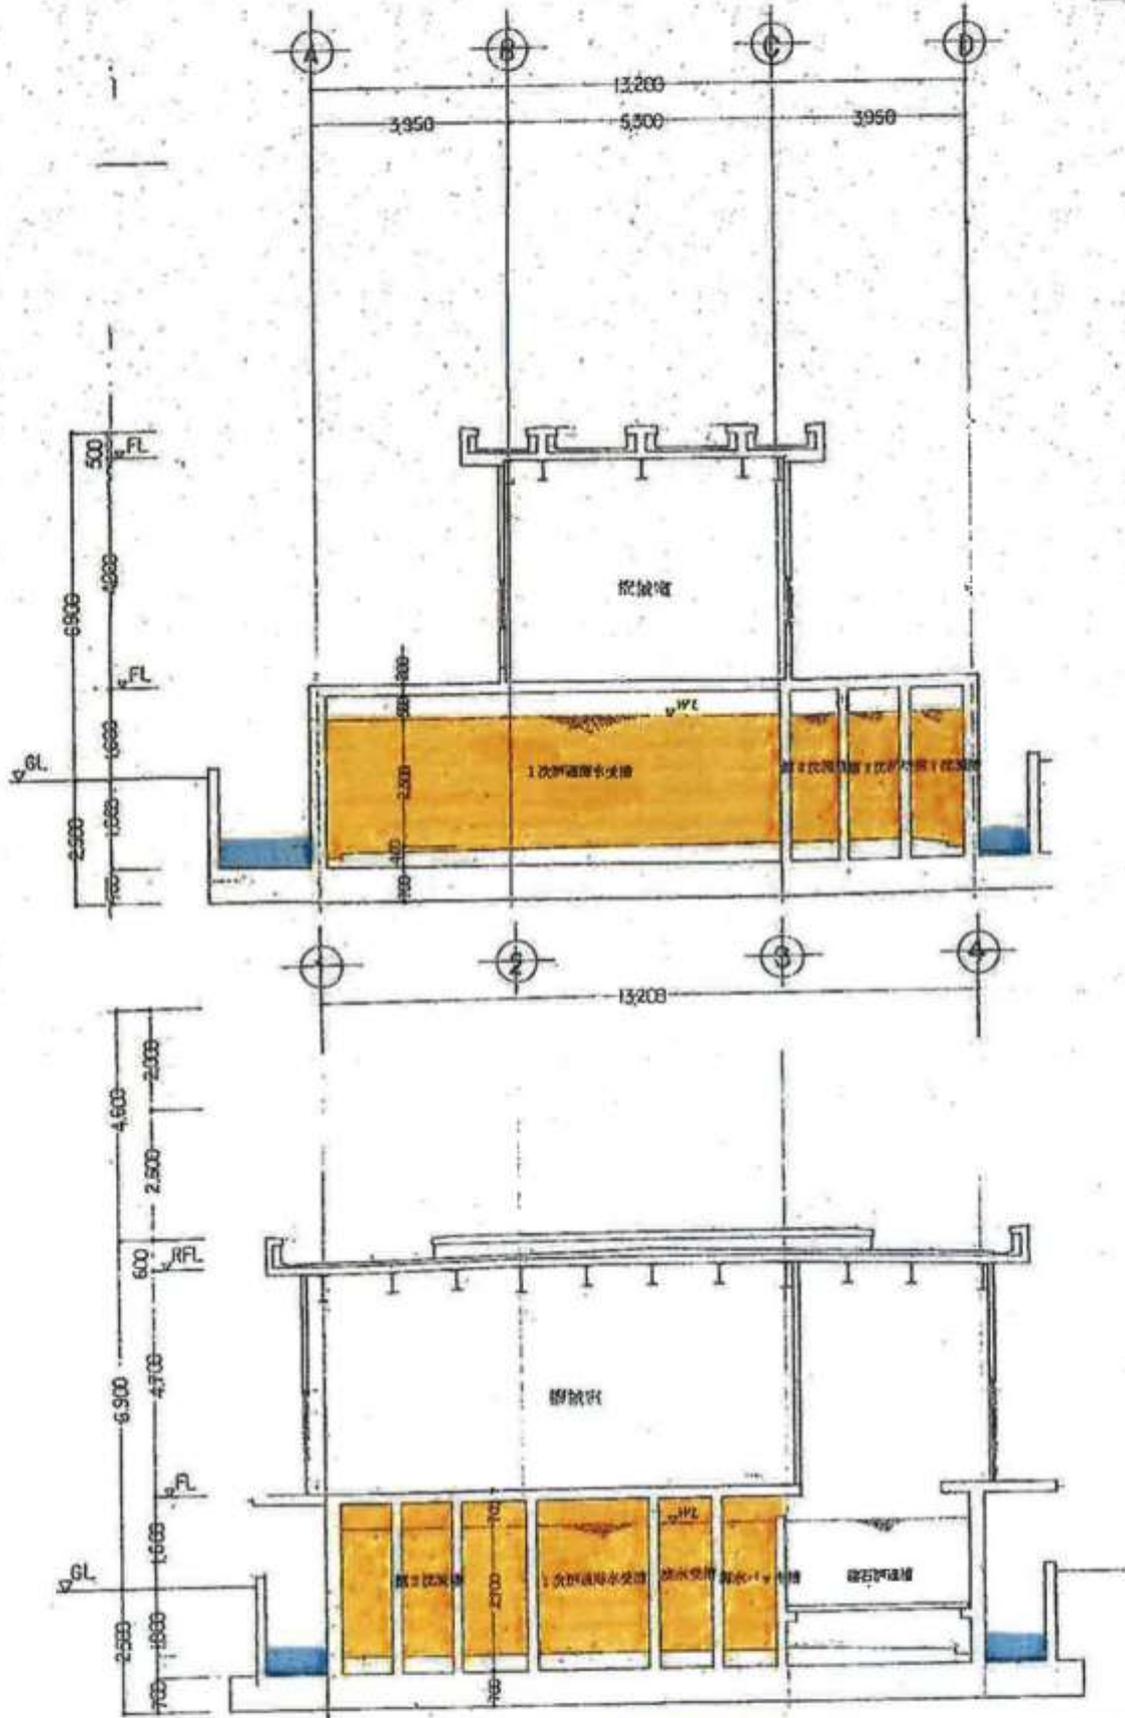

- : 地下貯水タンク清掃施行場所
- : 外周側溝 (泥、ごみの回収)


<地下貯水タンク>

別図 4

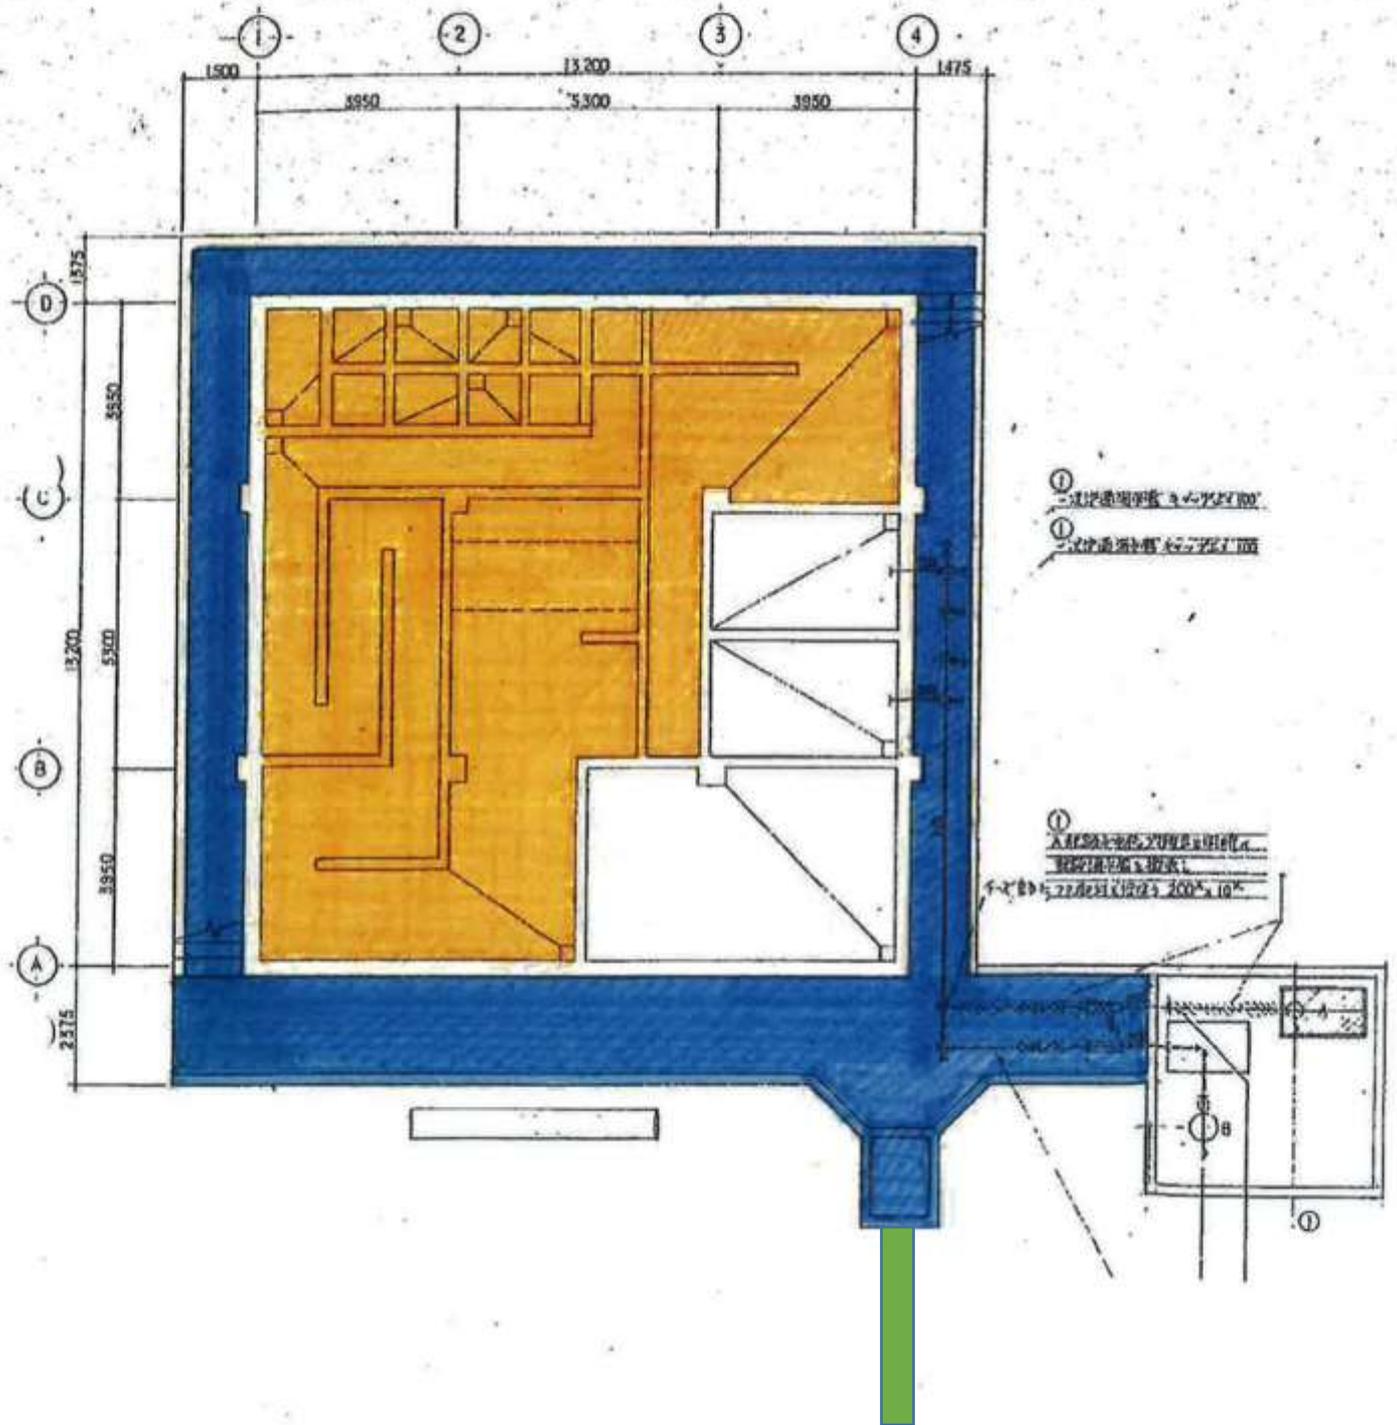

- : 地下貯水タンク清掃施行場所
- : 外周側溝 (泥、ごみの回収)
- : 排水管

<海水ろ過機>

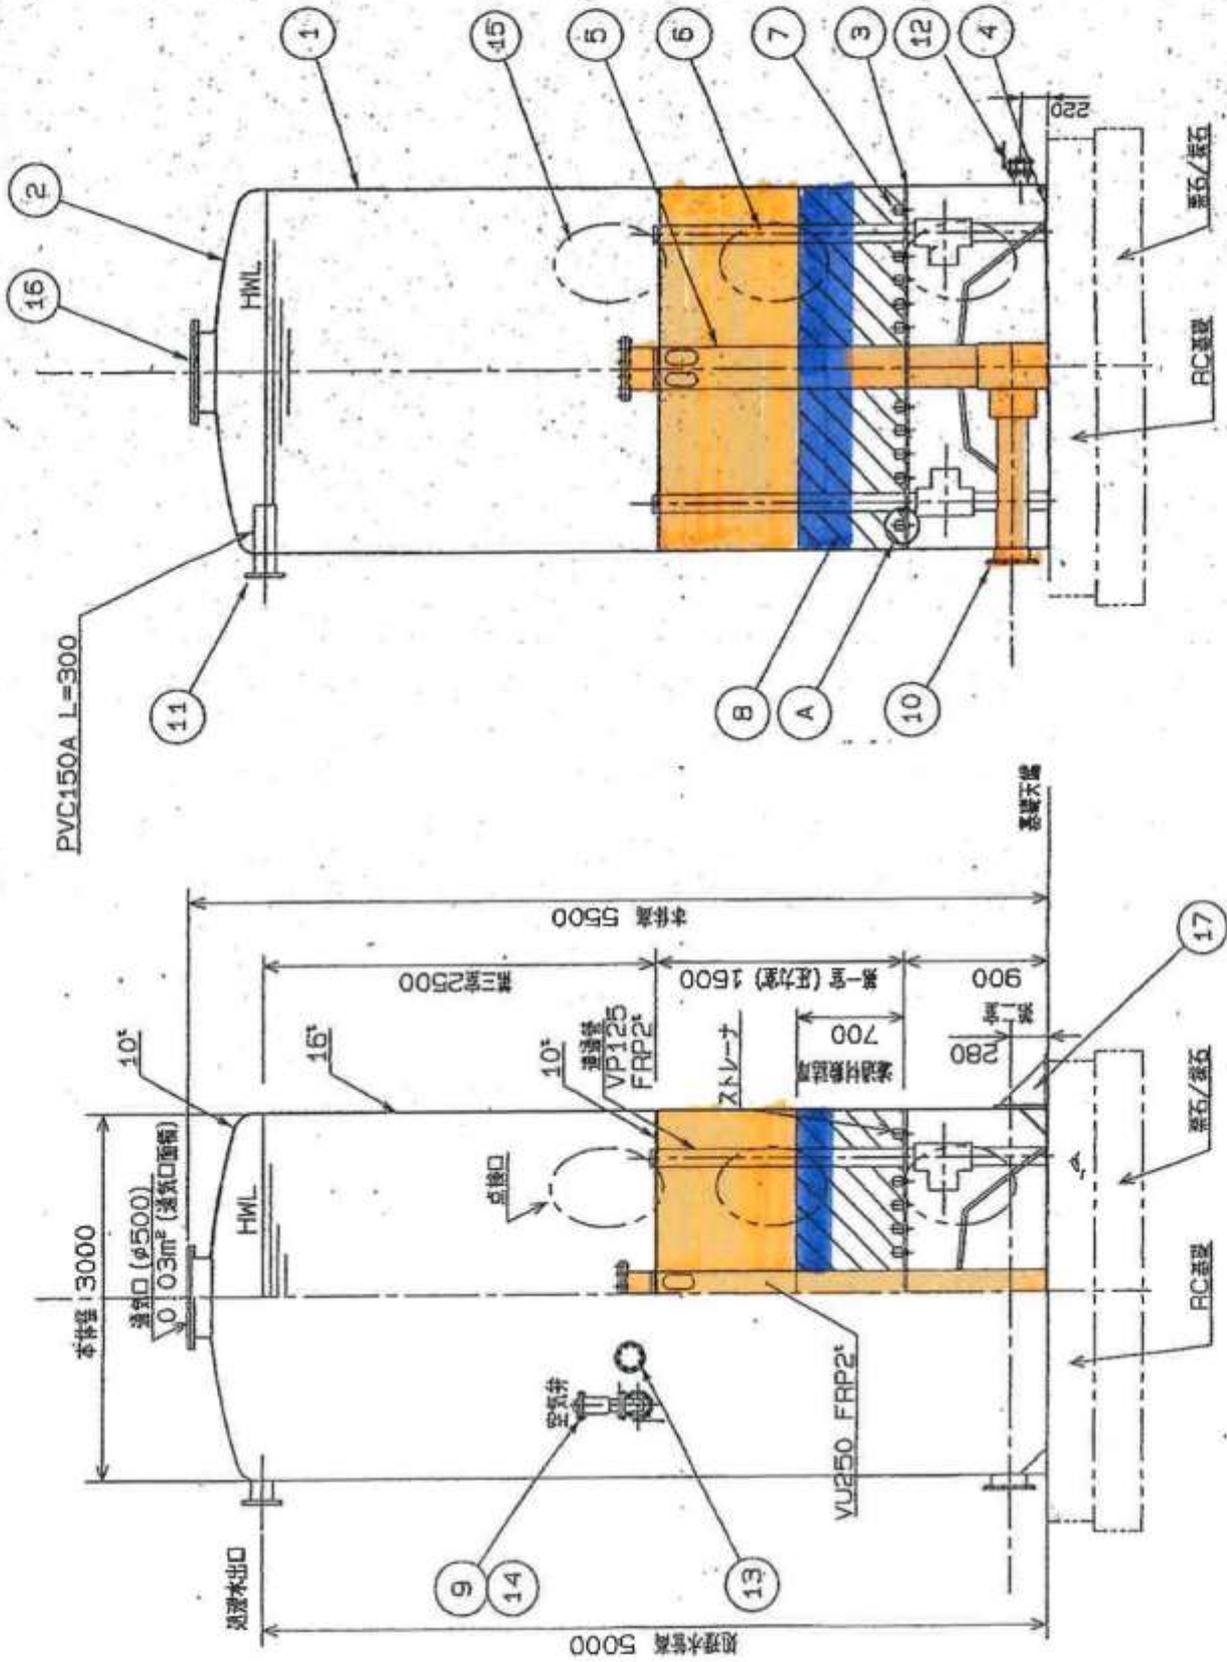

注記1 基礎は所管外とする

※ろ過砂は1.0m<sup>3</sup> (深さ約15cm) を交換する

：海水ろ過機清掃施行場所