



<海水管>

別図 1

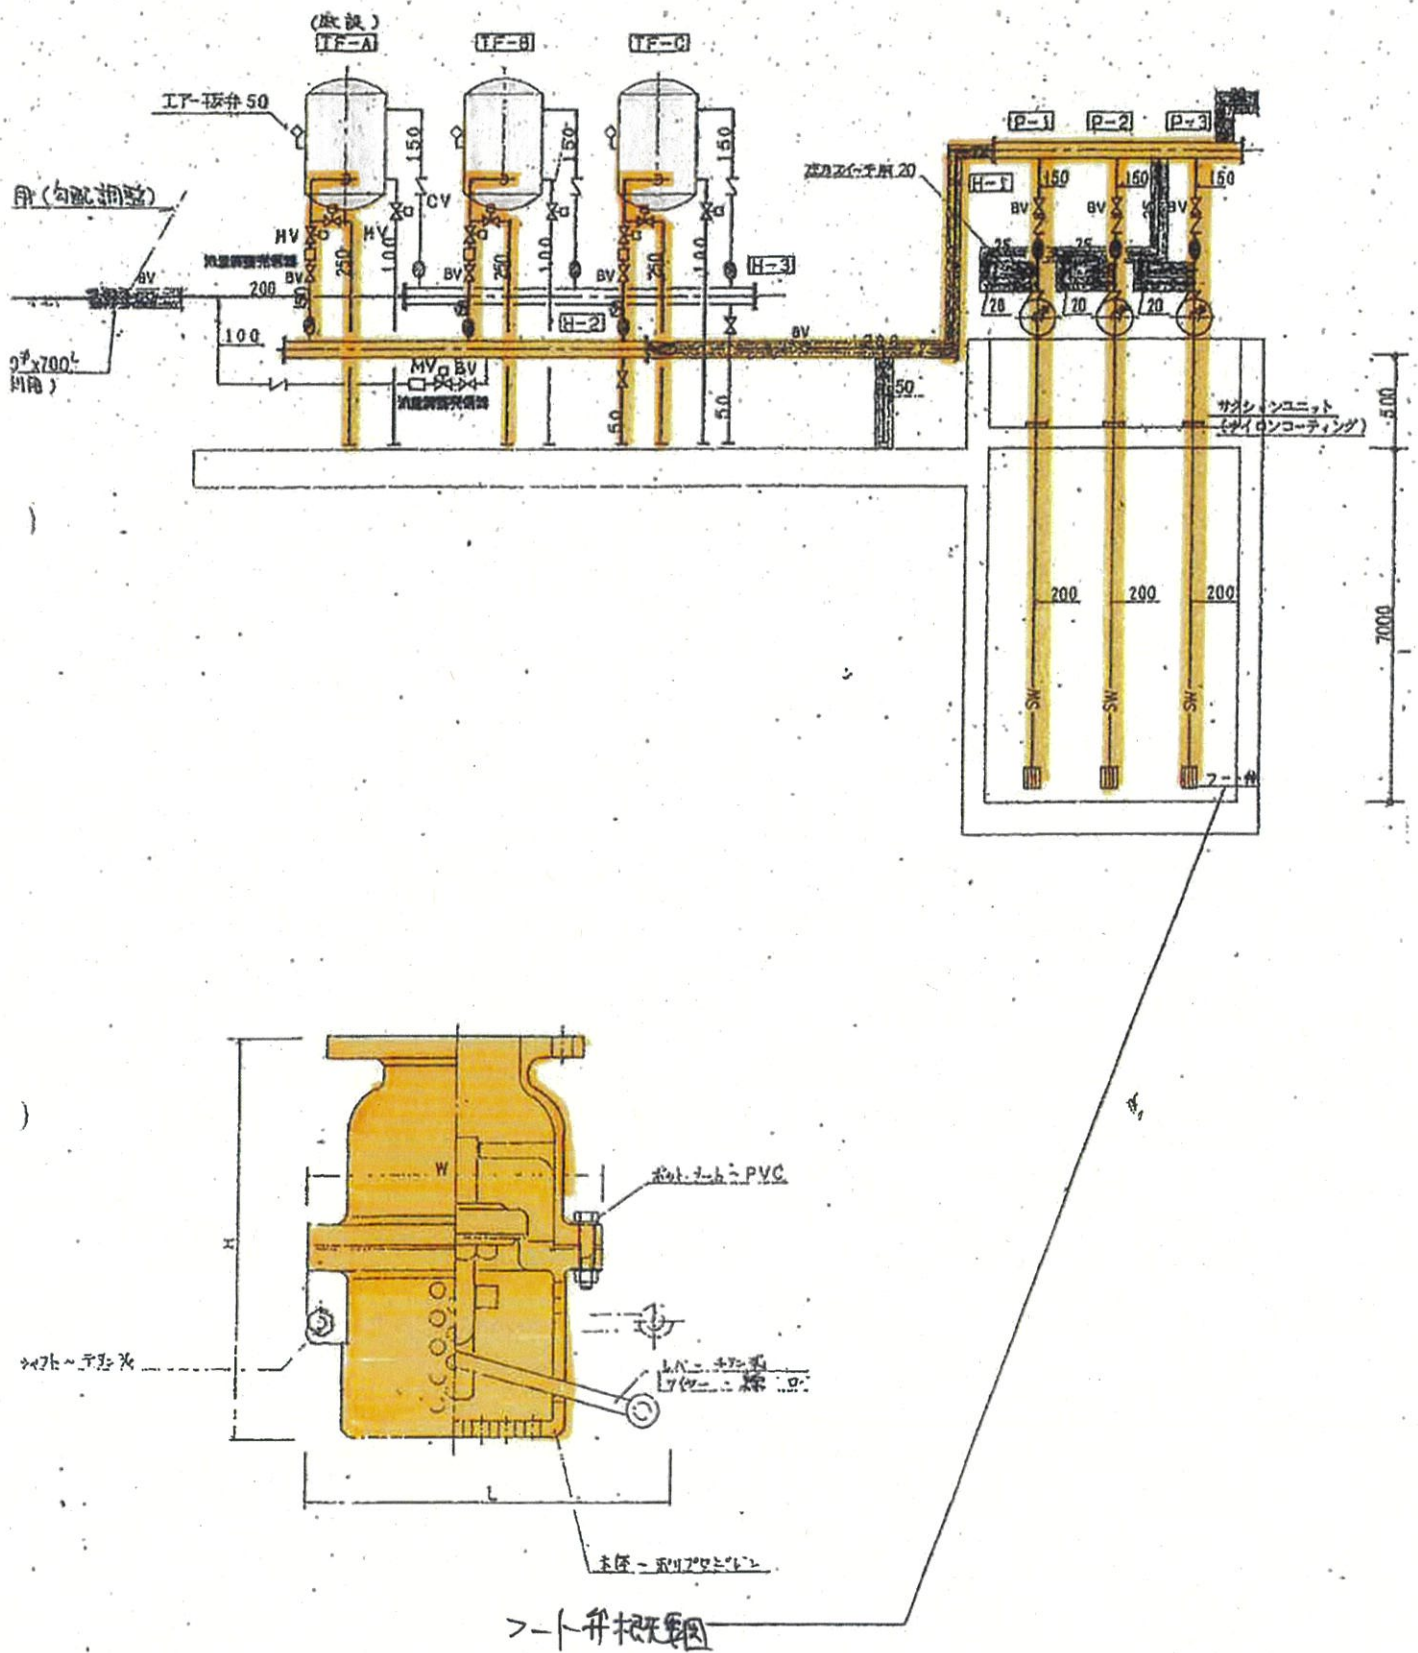

＜地下貯水タンク＞


別圖 4

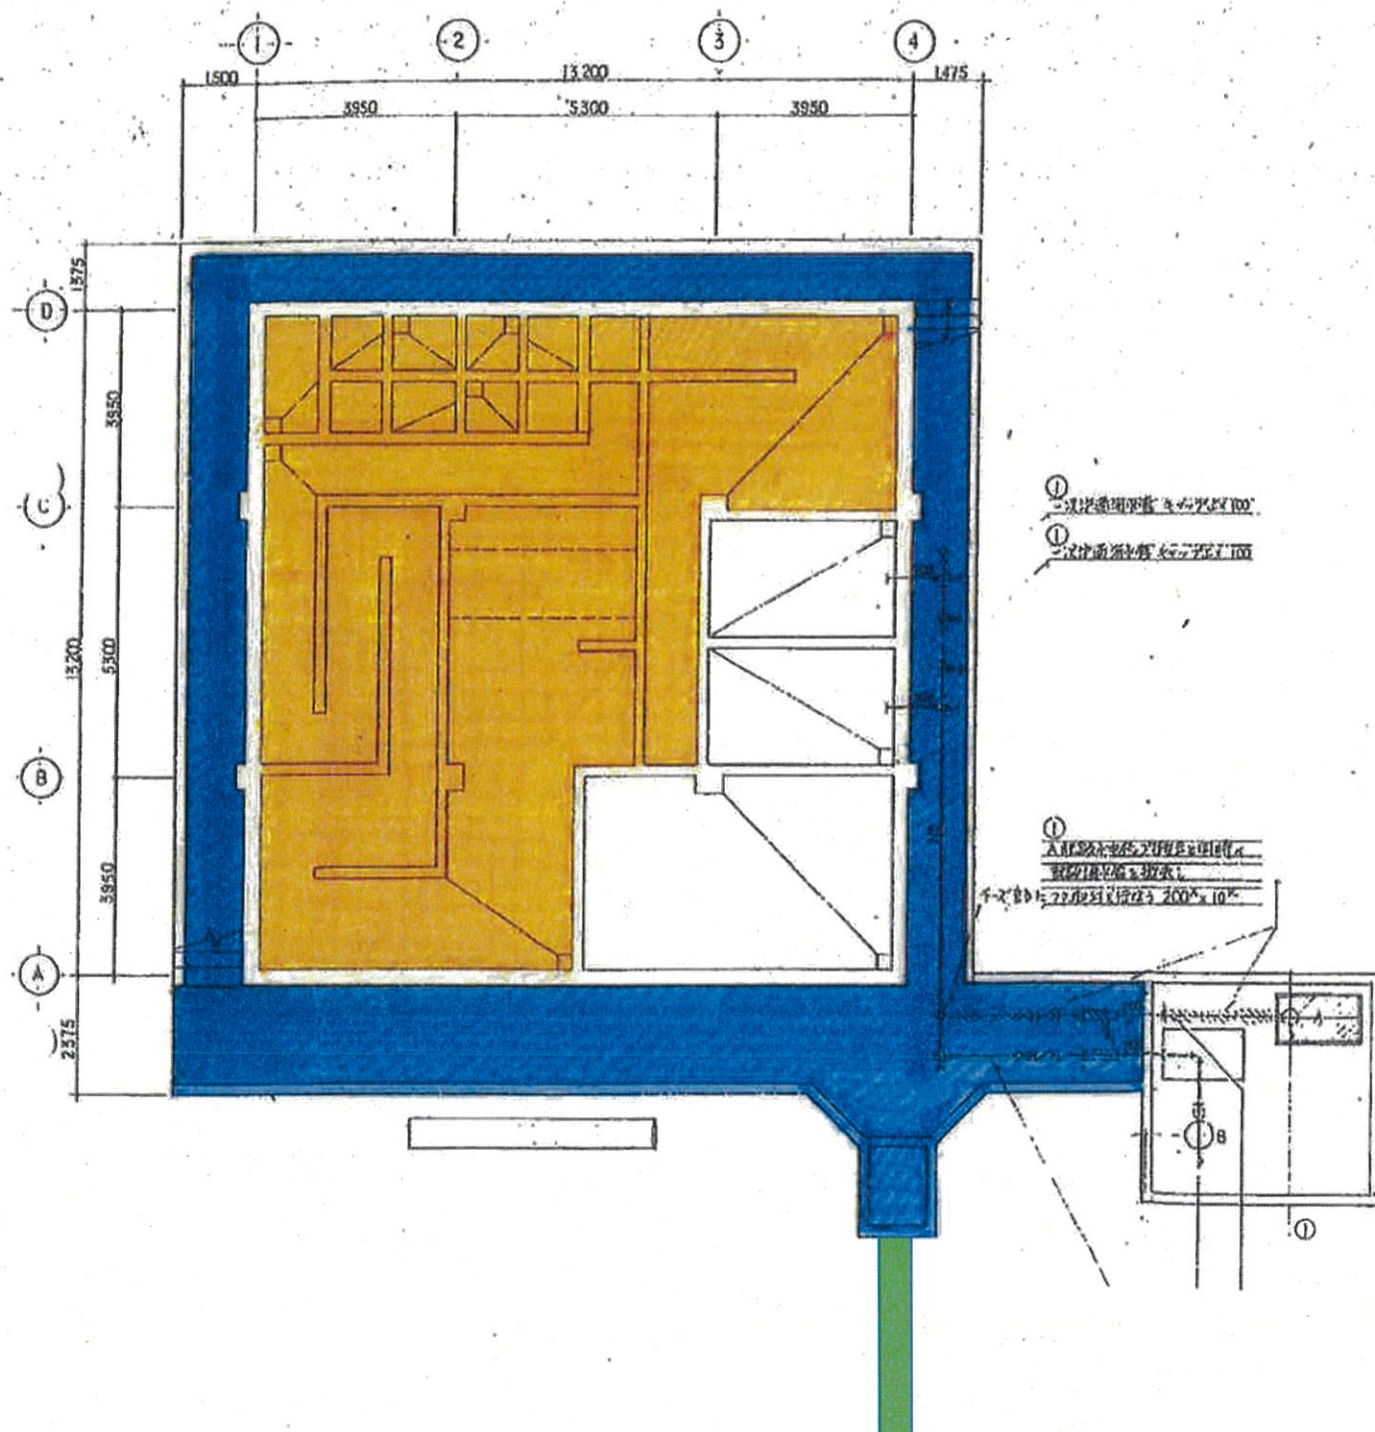

-  : 地下貯水タンク清掃施行場所
 : 外周側溝（泥、ごみの回収）
 : 排水管

＜海水ろ過機＞

別図 5

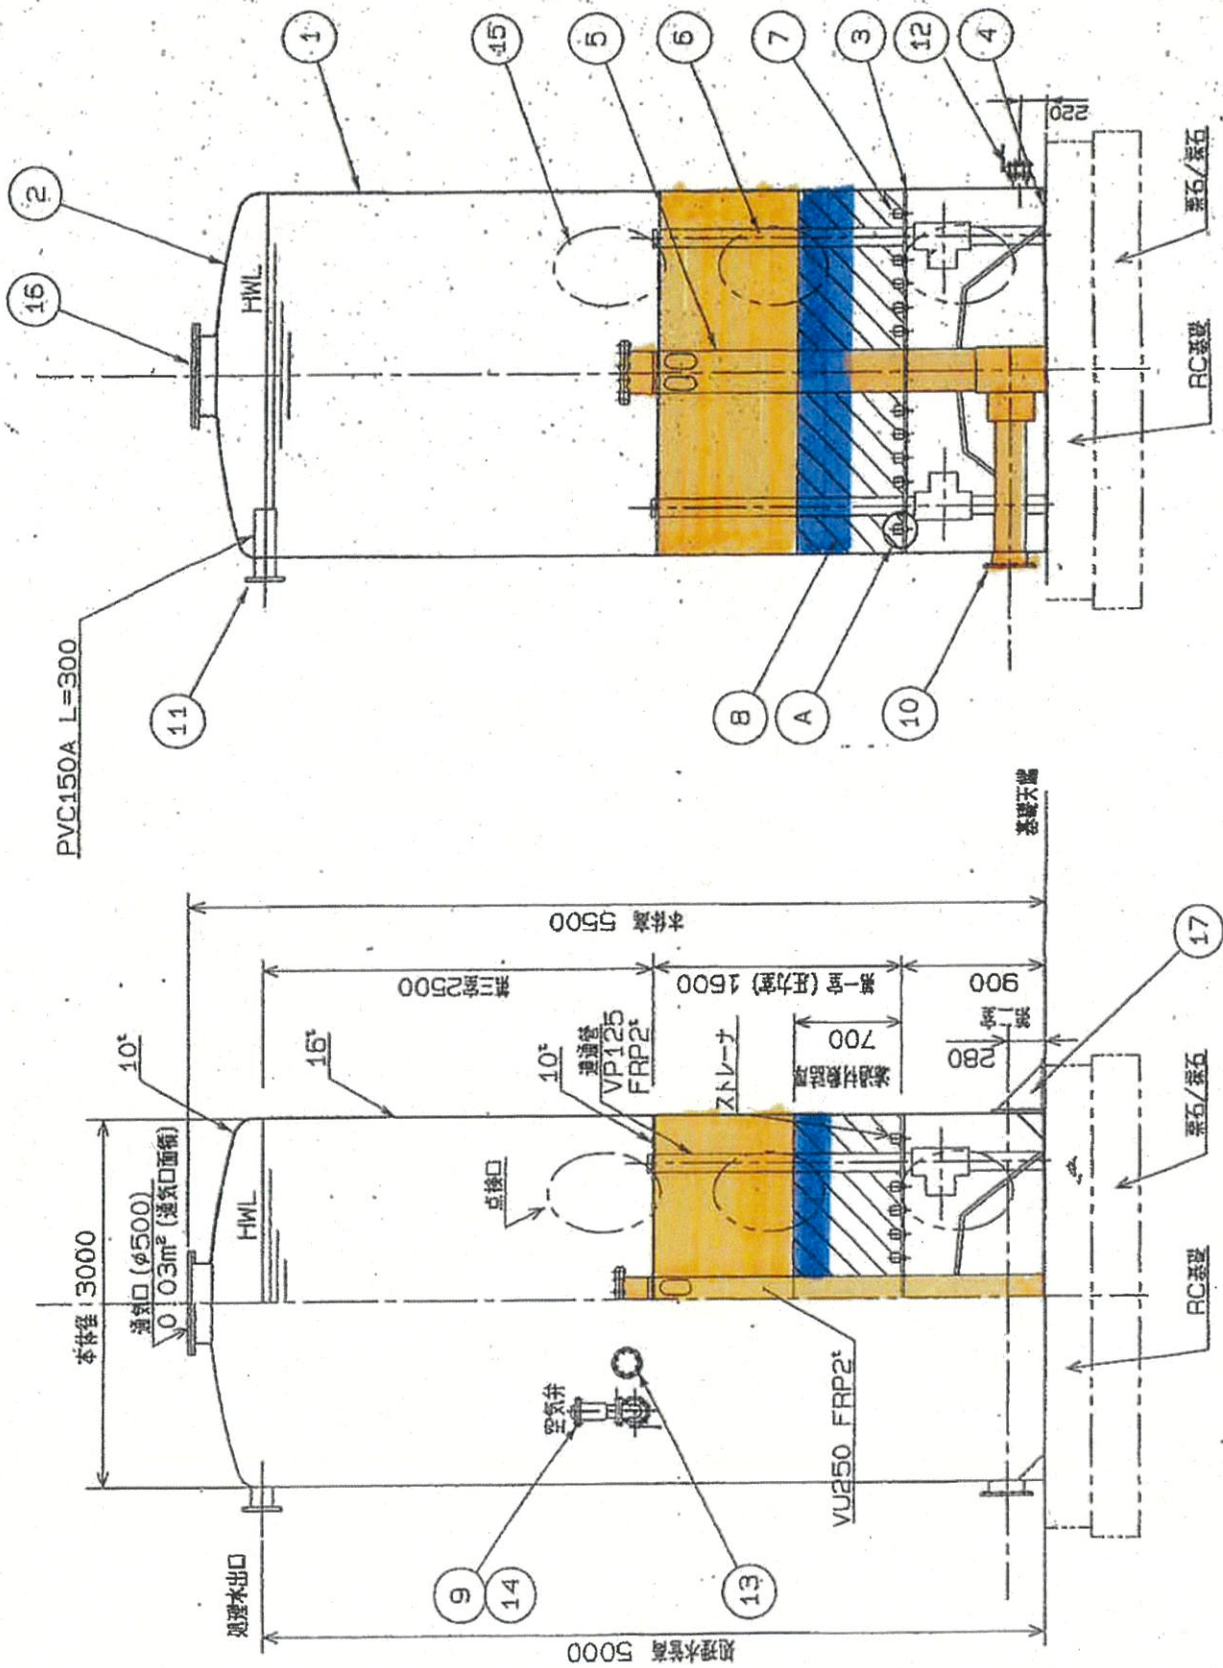

※ろ過砂は1.0m² (深さ約1.5cm) を交換する

：海水ろ過機清掃施行場所