



標準断面積

S=1 : 100

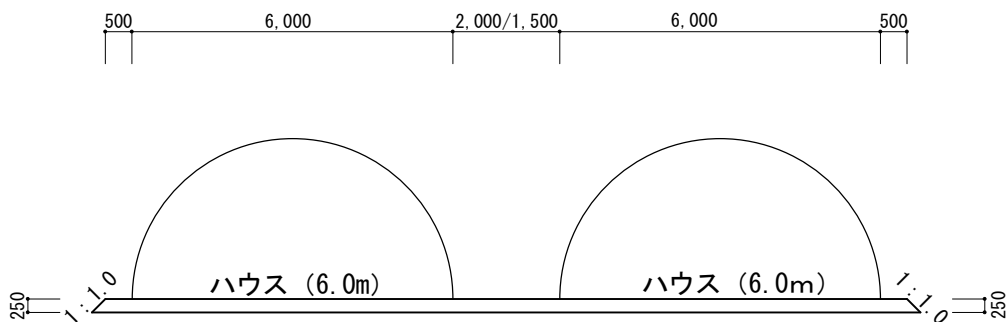

敷地整備工事 詳細図

S=1 : 200


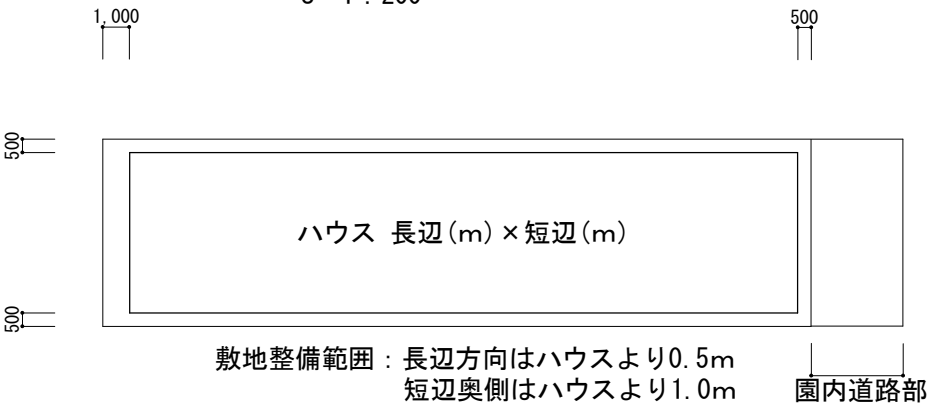


断面図

S=1 : 100

1号～2号ハウス
ハウス(45m × 6m)2棟




3号～6号ハウス
ハウス(50m × 6m)4棟

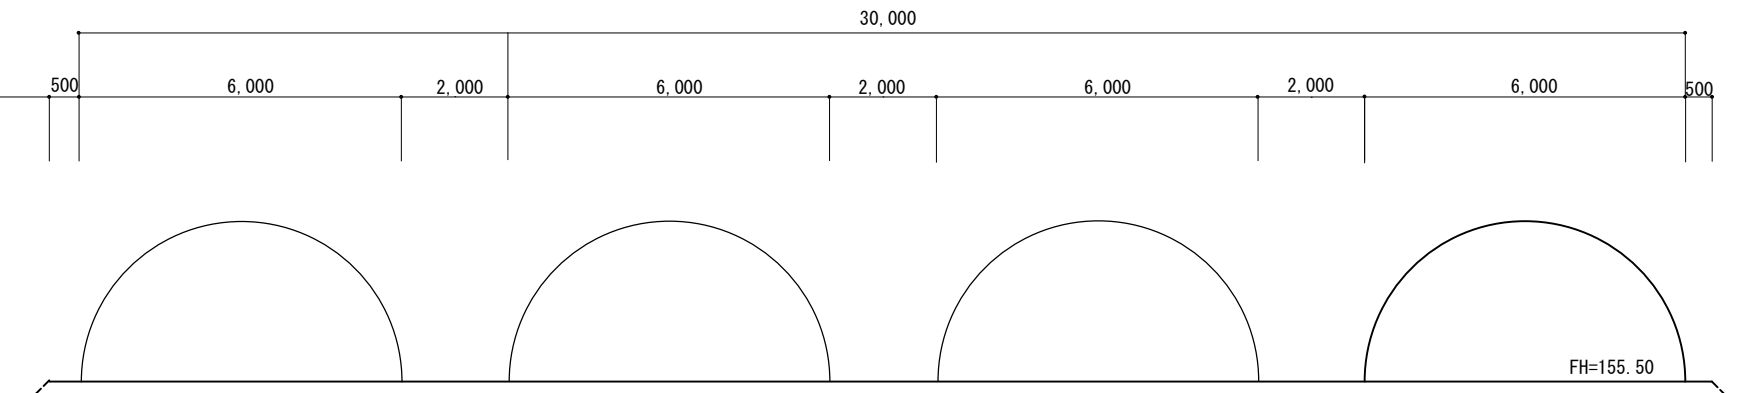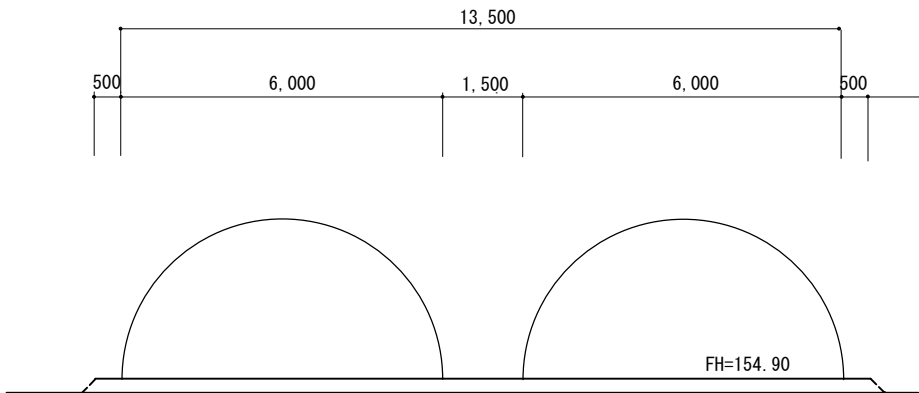

7号ハウス
ハウス(50m × 6m)1棟

8号～9号ハウス
ハウス(45m × 6m)2棟

10号～11号ハウス
ハウス(35m × 6m)2棟

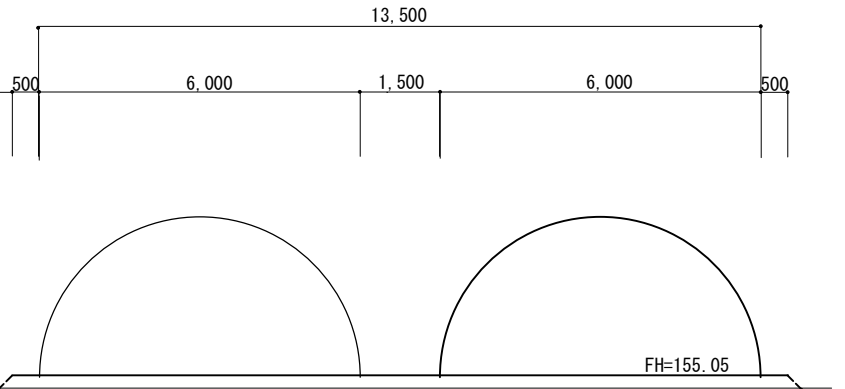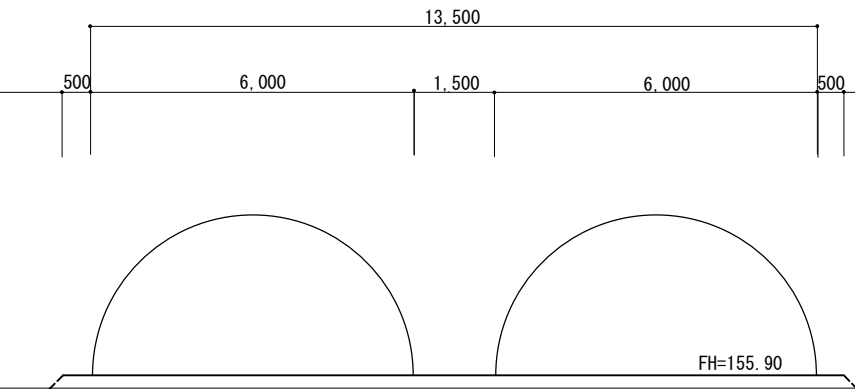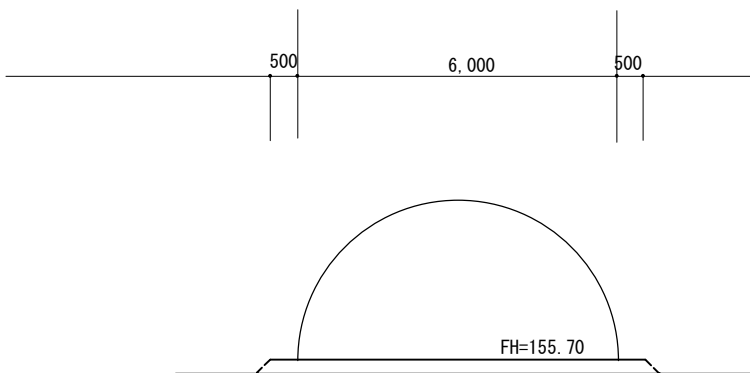

		 全農西日本一級建築士事務所 広島管理センター 一級建築士事務所 広島県知事登録 21(1)第5158号	プロジェクトNo.	日付：2026. 07	工事名称：令和 8 年度 “ひろしま活力農業” 経営者育成事業施設整備業務（森地区）			参考
			設計者：	図面名称：			縮尺： 1/100 1/200	No. 0 2
				断面図・詳細図				