


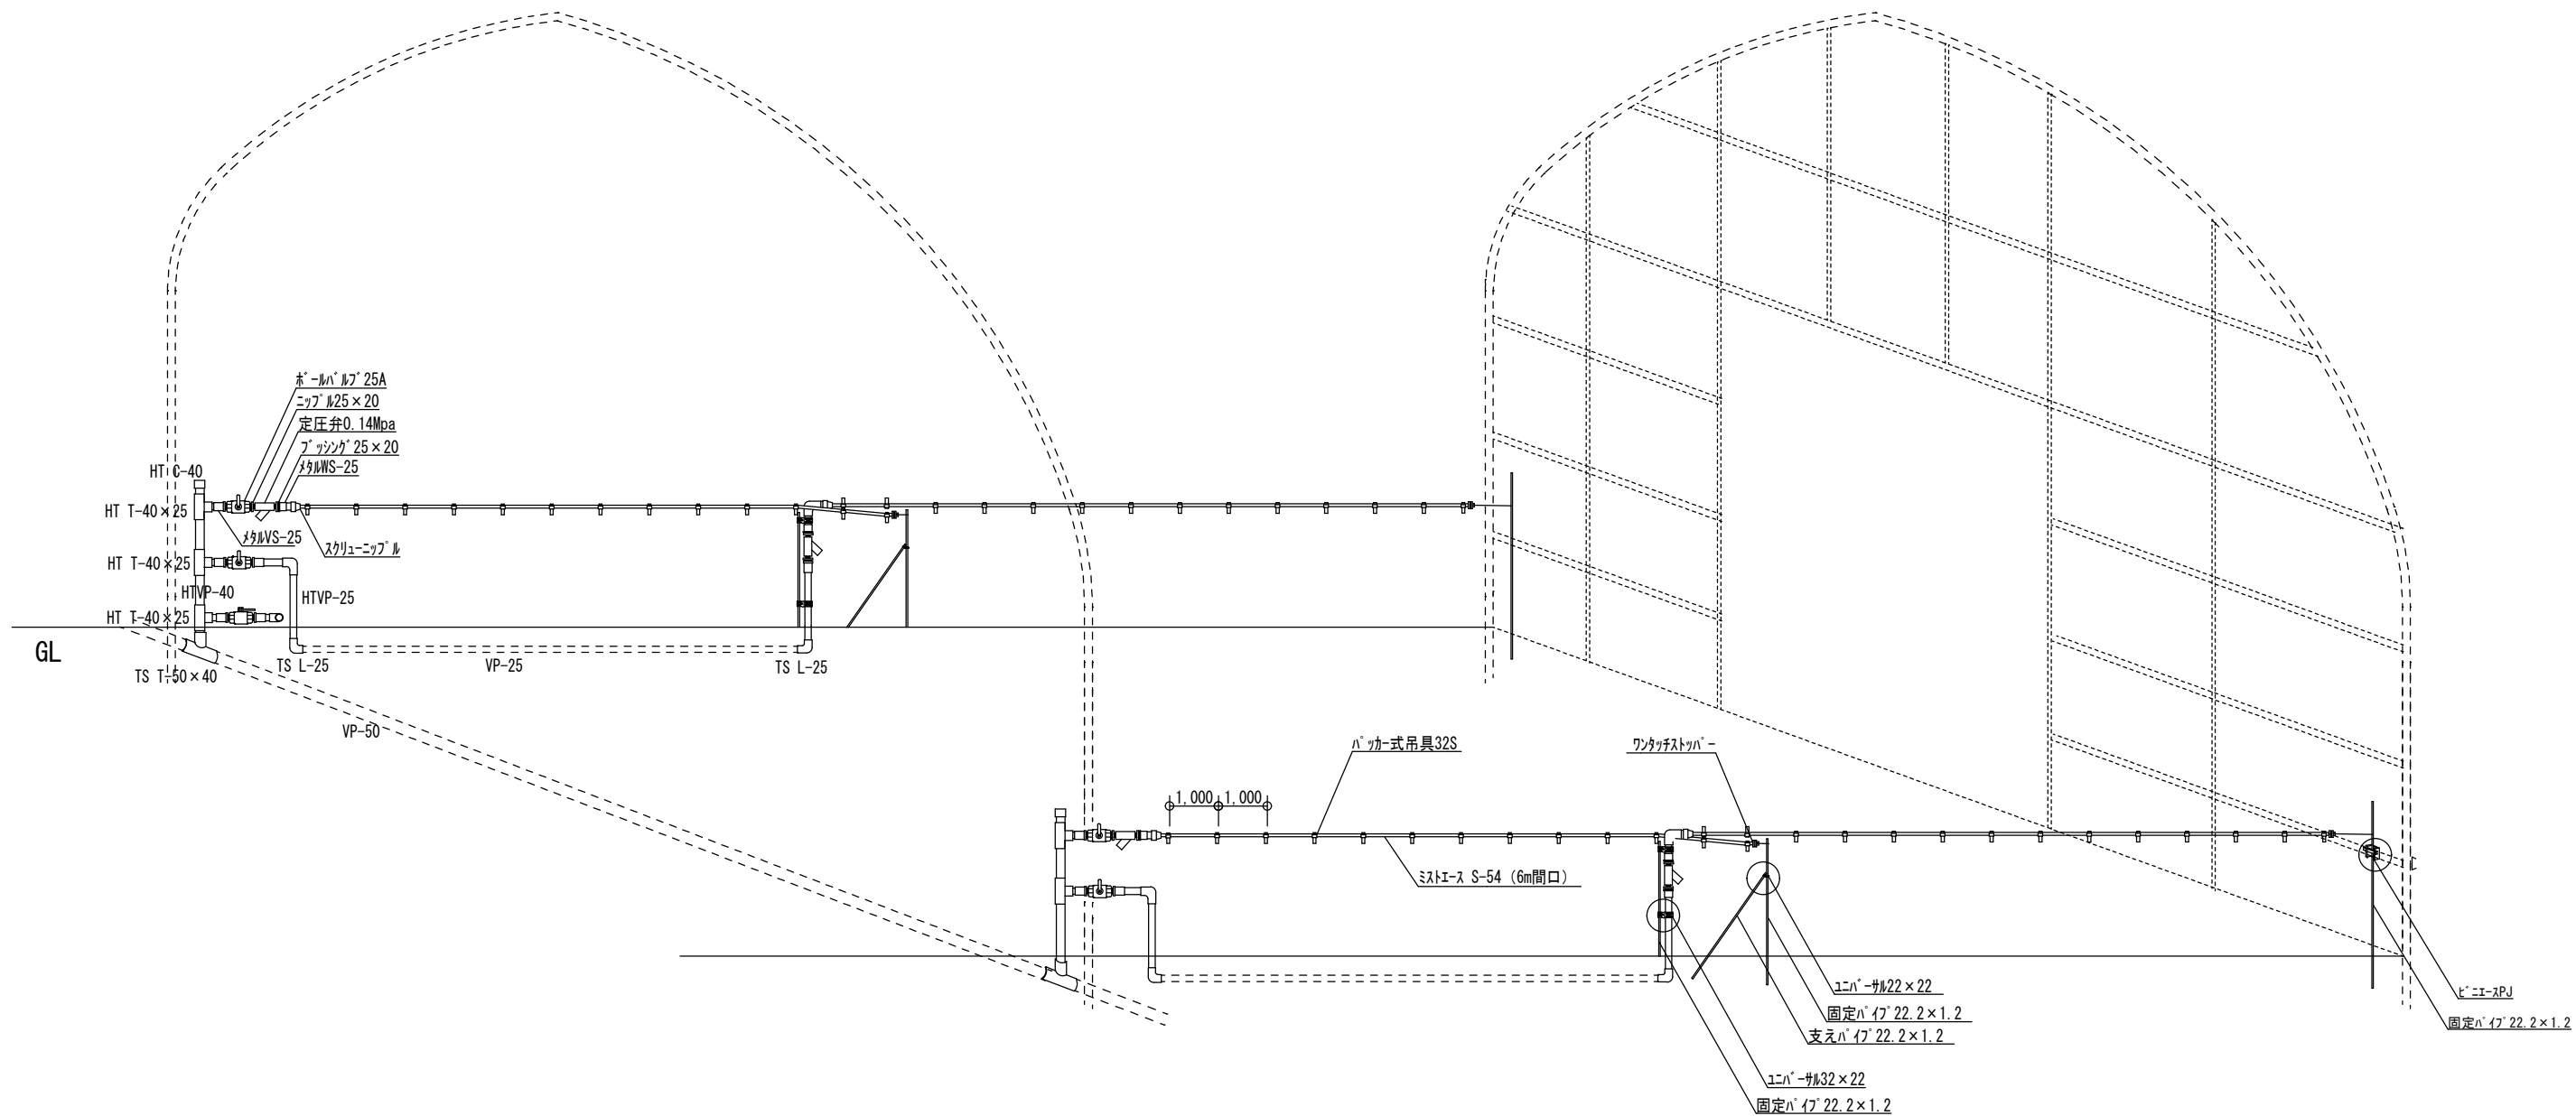

凡例		

全農西日本一級建築士事務所 広島管理センター

一級建築士事務所 広島県知事登録 16(1) 第5158号

プロジェクトNo.	日付: 2026. 07	工事名称: 令和 8 年度 “ひろしま活力農業” 経営者育成事業施設整備業務 (森地区)	参考
設計者:	図面名称: 灌水チューブ参考図	縮尺:	No. 0 3