


凡		
例		

	全農西日本一級建築士事務所 広島管理センター		プロジェクトNo.	日付: 2026. 07	工事名称: 令和8年度 “ひろしま活力農業” 経営者育成事業施設整備業務 (森地区)	参考
	一級建築士事務所 広島県知事登録 16(1) 第5158号		設計者:		図面名称: 詳細参考図1 (調整棟)	縮尺: 1/100 No. 04

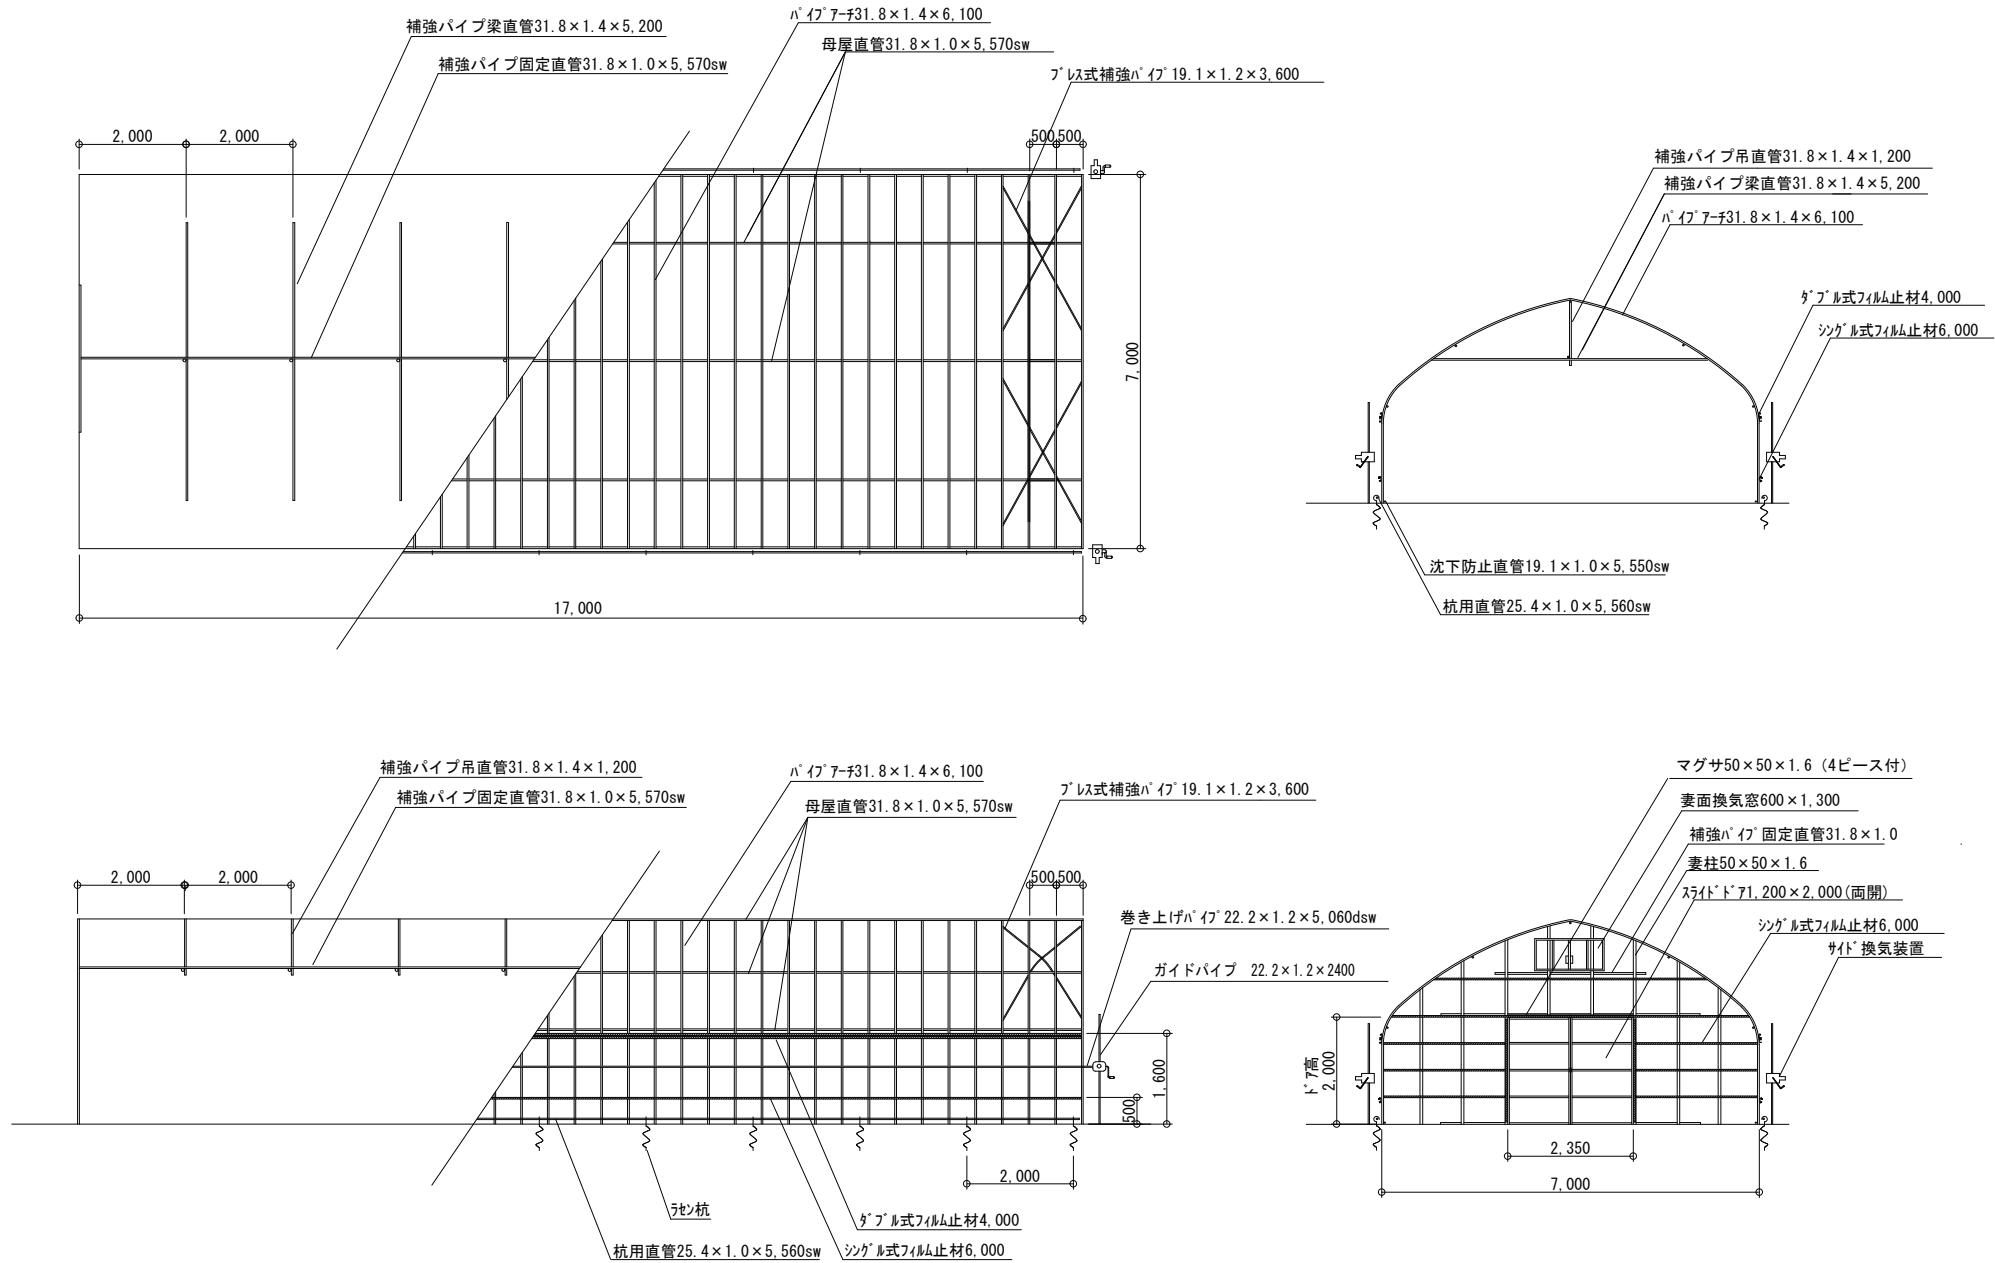

05 森地区 栽培棟 (森地区) 20260904

凡		
例		



全農西日本一級建築士事務所 広島管理センター

一級建築士事務所 広島県知事登録 16 (1) 第5158号

プロジェクトNo.	日付: 2026. 07	工事名称: 令和8年度 “ひろしま活力農業” 経営者育成事業施設設備業務 (森地区)	参考
設計者:	図面名称: 詳細参考図2 (栽培棟) 6.0m	縮尺: 1/100	No. 05

