


■ 01 配置図変更修正 (森地区) A3 20260909

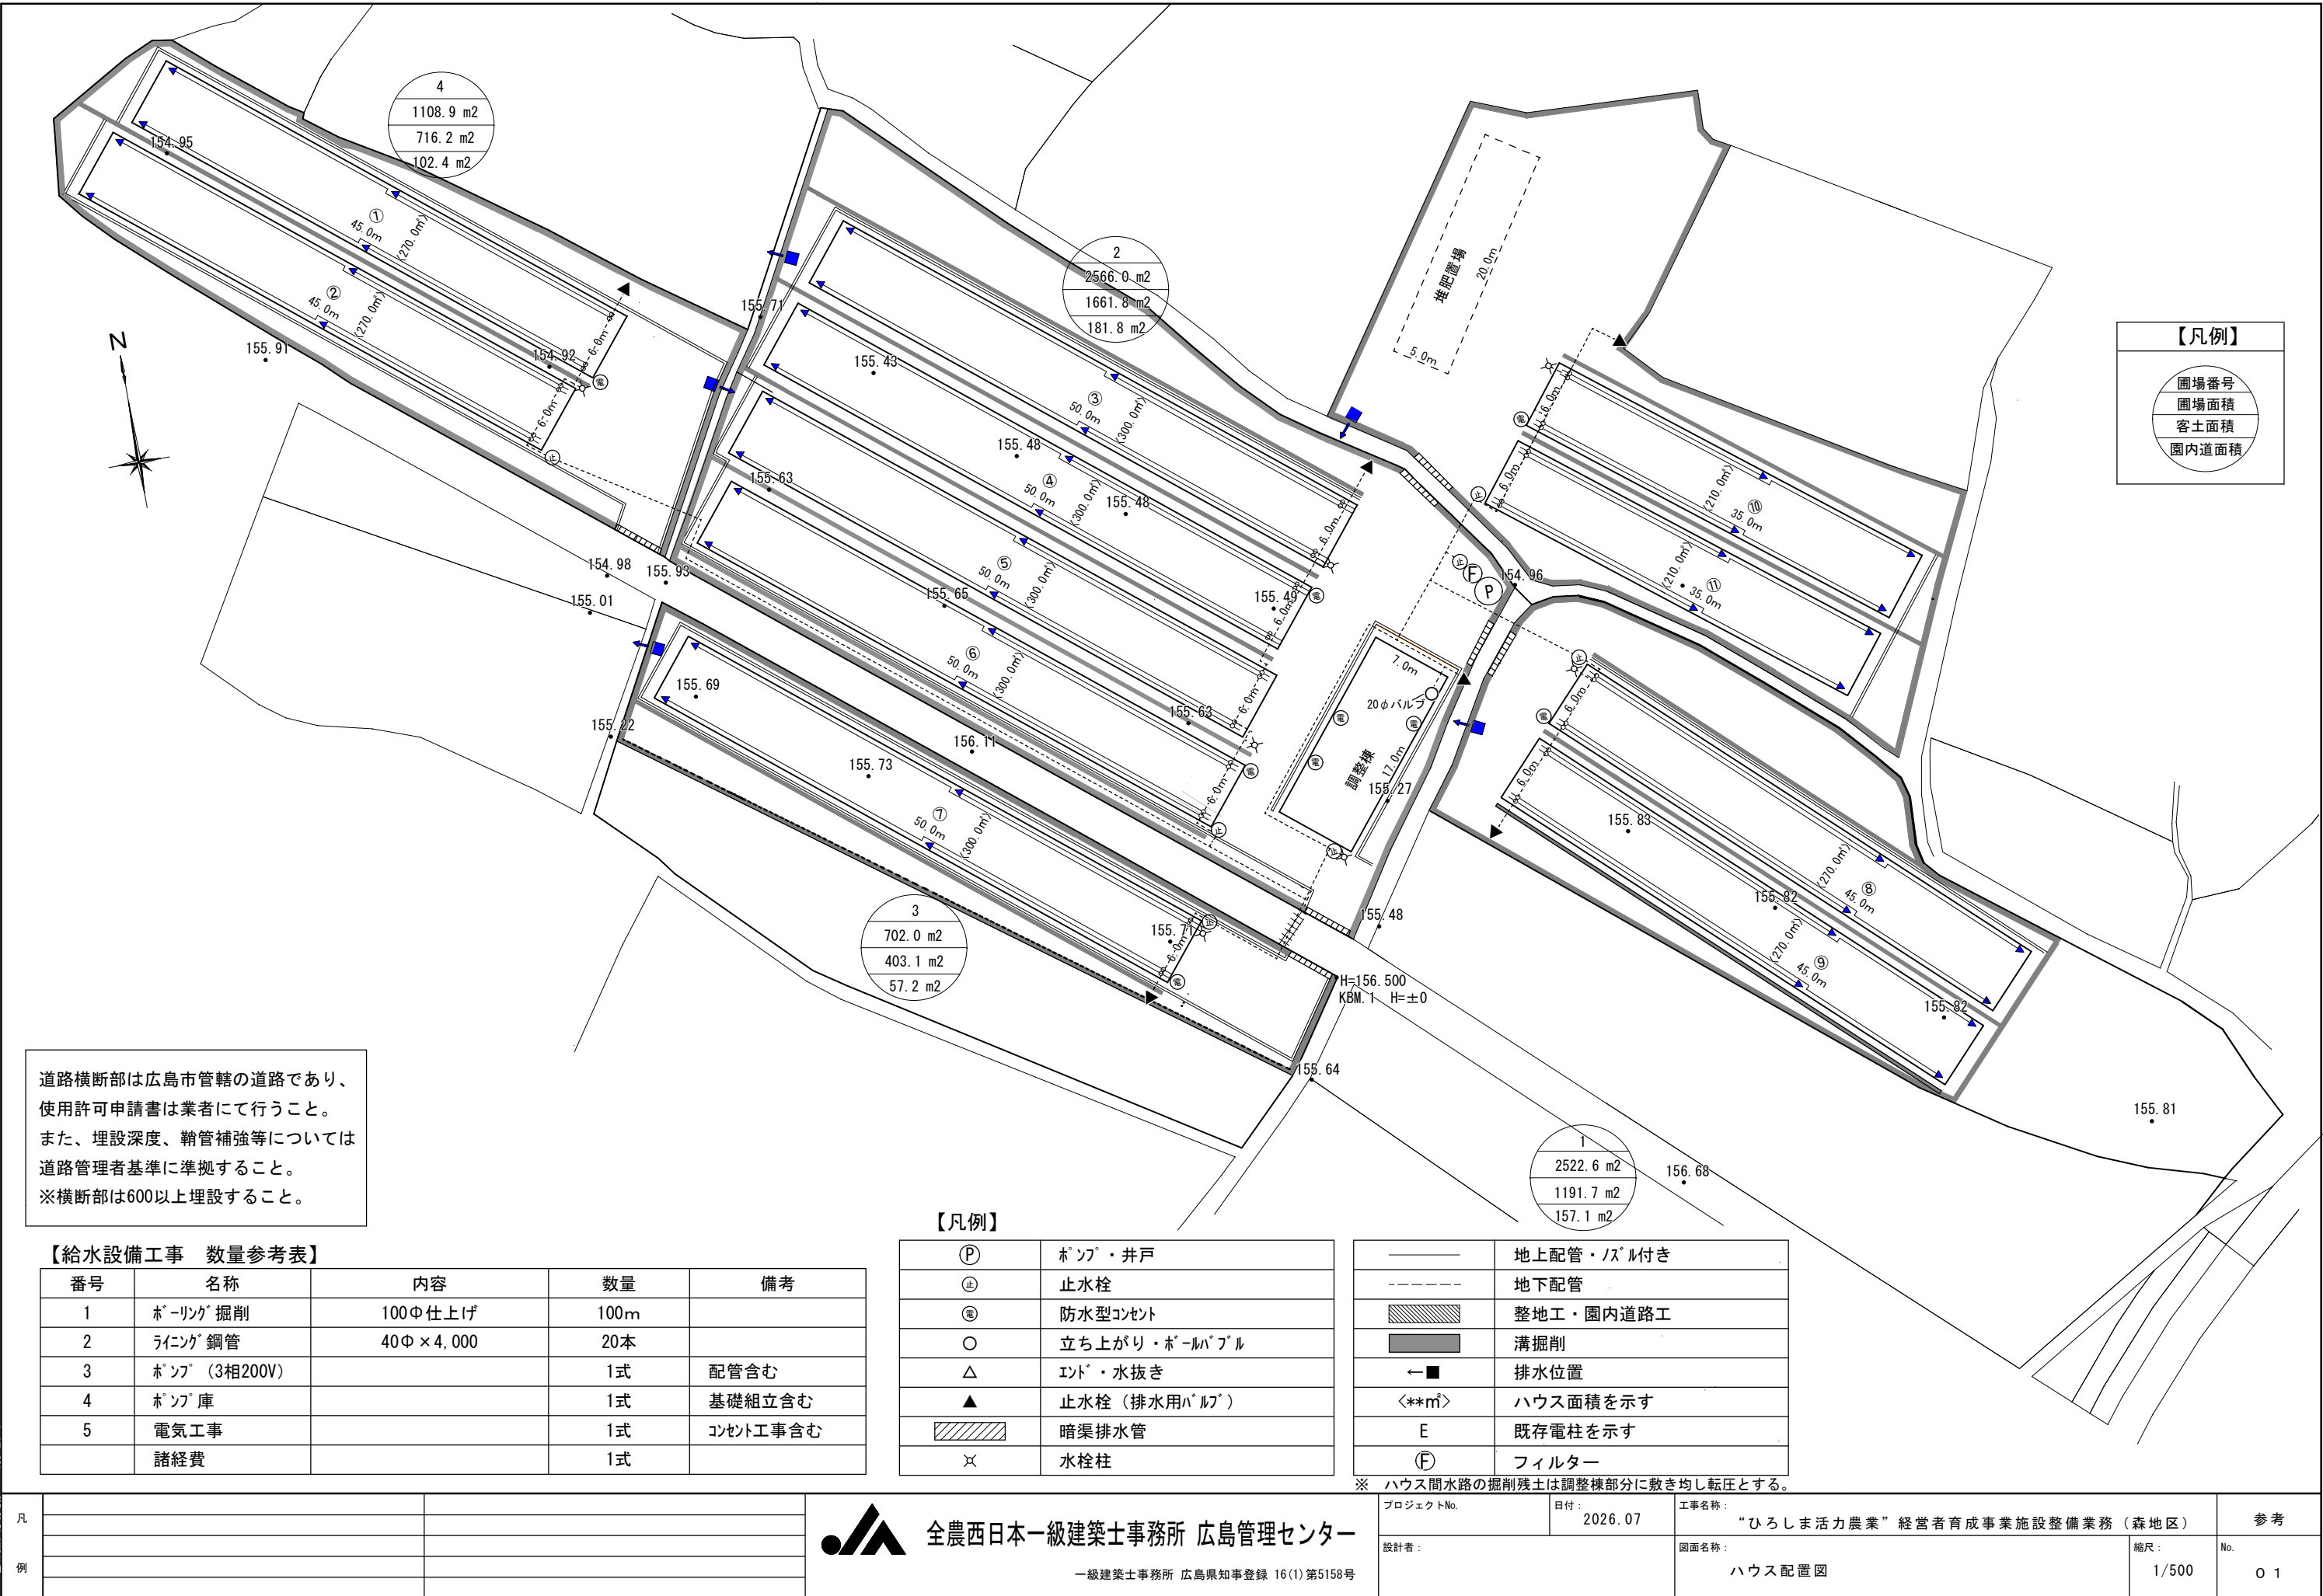

【給水設備工事 数量参考表】

番号	名称	内容	数量	備考
1	ホーリング掘削	100φ仕上げ	100m	
2	ラインク鋼管	40φ×4,000	20本	
3	ポンプ（3相200V）		1式	配管含む
4	ポンプ庫		1式	基礎組立含む
5	電気工事		1式	コンセント工事含む
	諸経費		1式	